



# TRUBNÍ VYSTROJENÍ MANIPULAČNÍ KOMORY

## PŮDORYSNÉ SCHÉMA

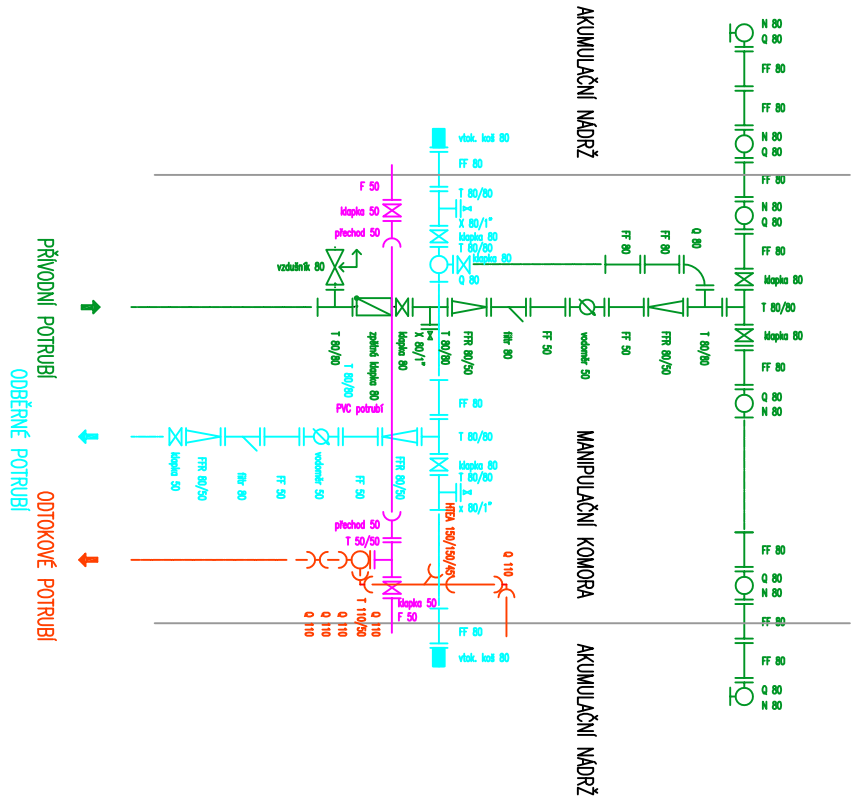

## AXONOMETRIE

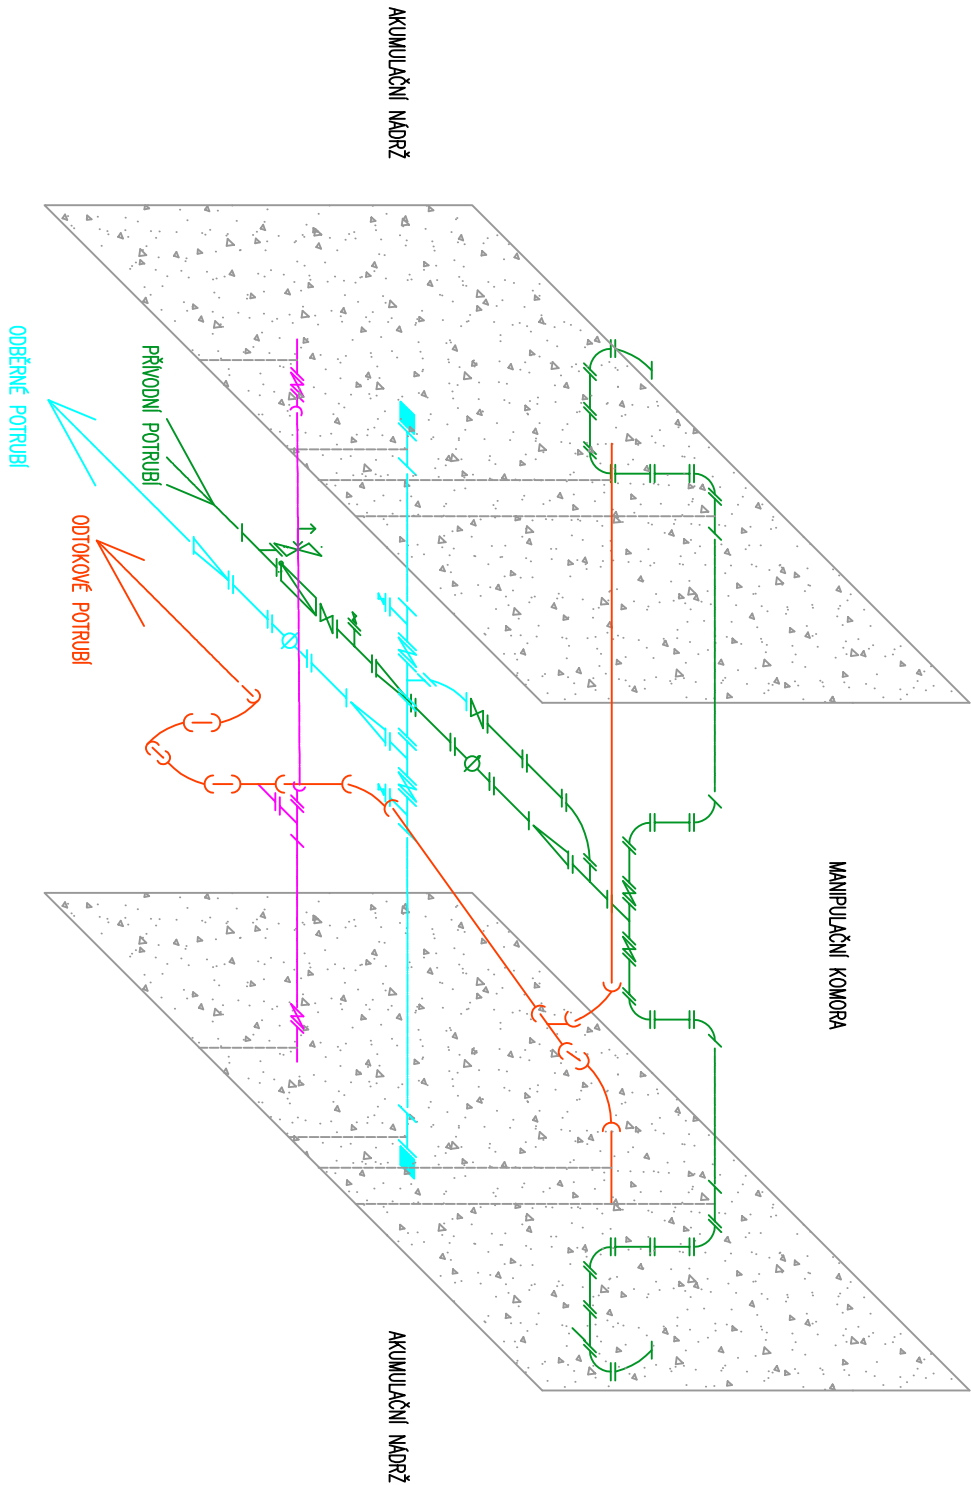

### REVIZE:

OZN.	POPIS REVIZE – ZMĚNY

AKCE: <b>PREFA BRNO a.s.</b>	
RAZ_AKCE	
OBJEKT: <b>VODOJEM 2x15 m3</b>	
VYPRACOVÁL: <b>Ing. TOMAŠ KUČERA</b>	
PROJEKTANT: <b>Ing. TOMAŠ KUČERA</b>	
ZODP. PROJEKTANT: <b>RAZ_KON</b>	
TYP PRVKU (VÝKRESU): <b>NÁZEV PRVKU</b>	
RAZ_TYP: <b>VDJ030</b>	
DATUM: <b>RAZ_DAT</b>	MĚŘITKO: <b>RAZ_MER</b>
ČÍSLO VÝKRESU: <b>RAZ_CVK</b>	
TWAR – VÝZUŽ: <b>RAZ_VVK</b>	
ARCHIVAČNÍ ČÍSLO: <b>RAZ_PAR</b>	
REVIZE VÝKRESU: <b>RAZ_REV</b>	