



STAVEBNÍ ŘEŠENÍ

PŮDORYS 1. NP

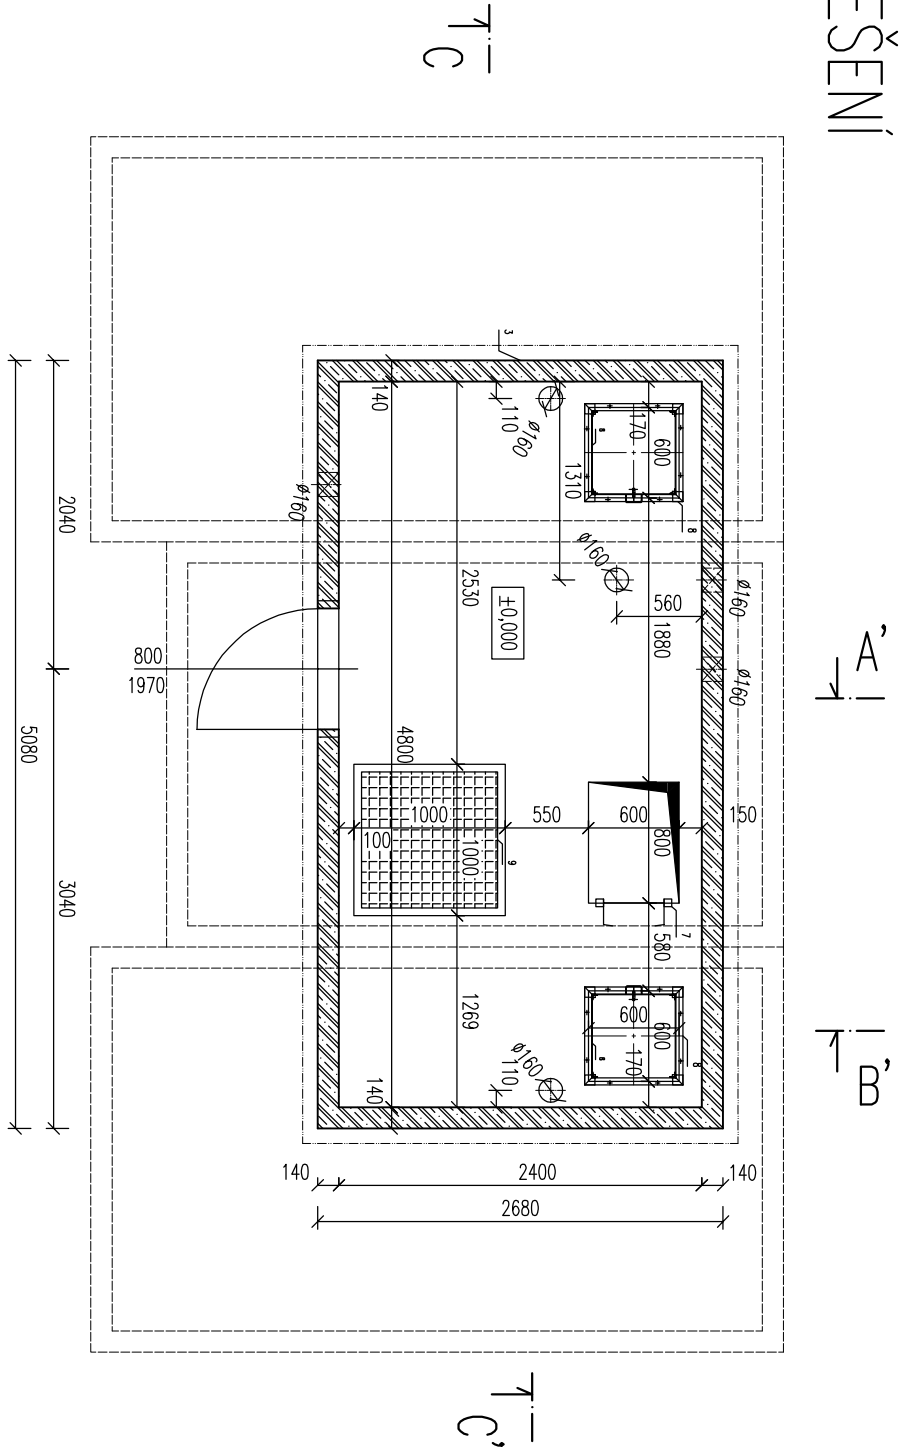

PŮDORYS 1. PP

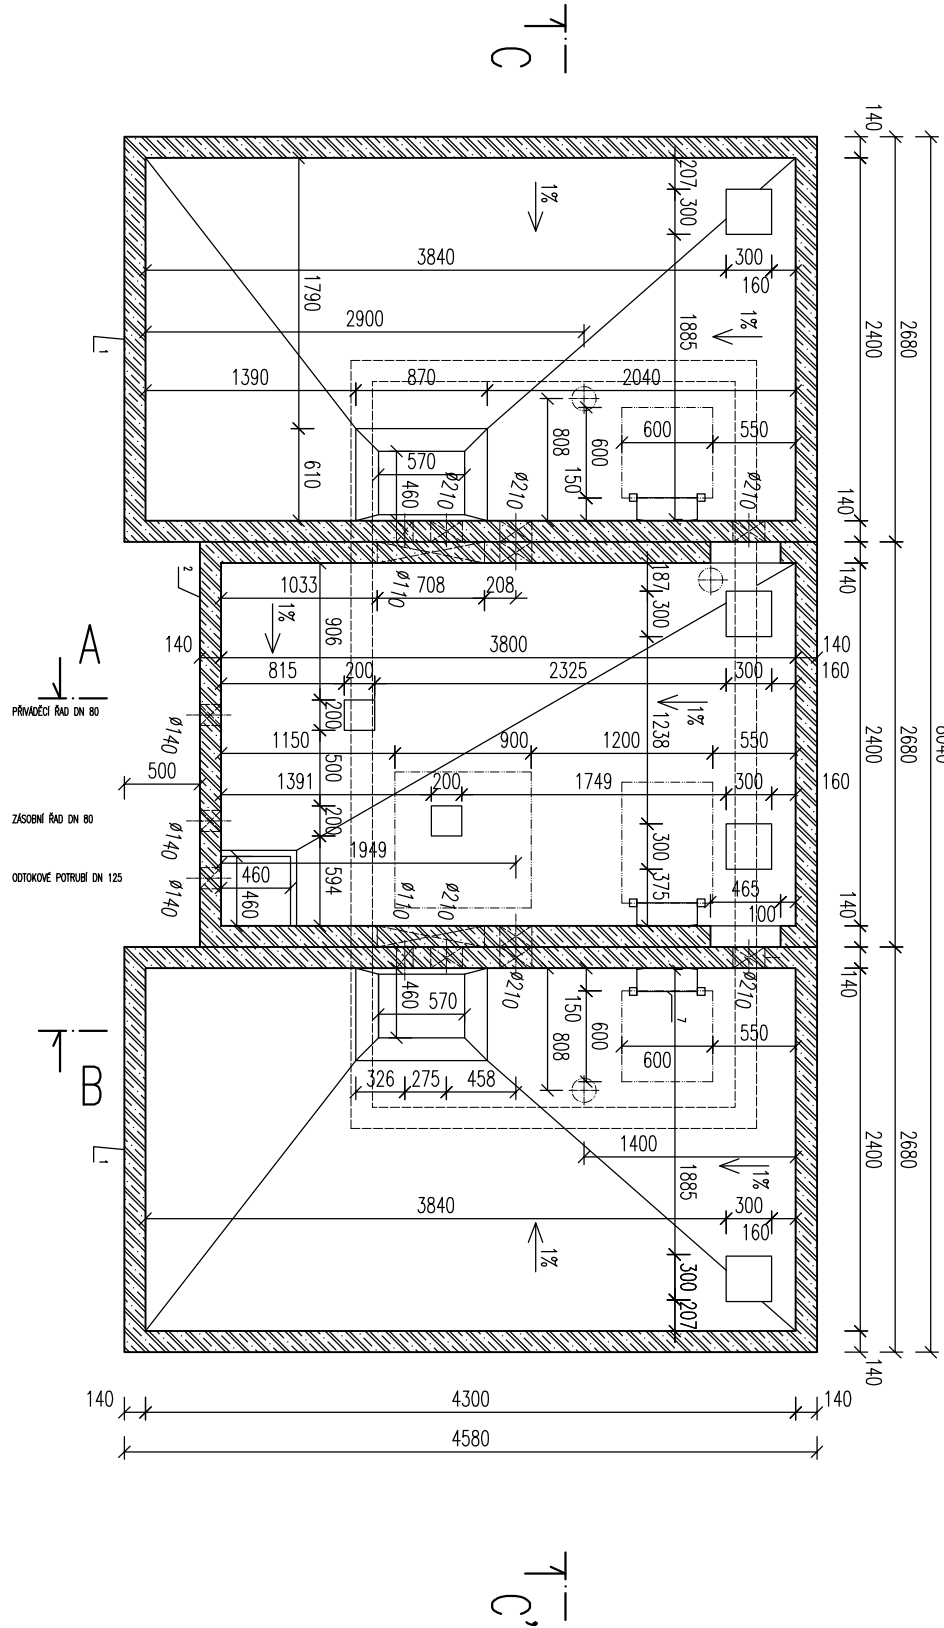

LEGENDA

POL.	OZNAČENÍ	POPIS
1	PNO 240/430/193/14 BZP	BETONOVÁ PREFABRIKOVANÁ NADŘÍŽ
2	PNO 240/380/238/14 BZP	BETONOVÁ PREFABRIKOVANÁ NADŘÍŽ
3	PNO 240/480/238/14 BZP	BETONOVÁ PREFABRIKOVANÁ NADŘÍŽ
4	PNO 240/430/20 ZDP – 14	BETONOVÁ PREFABRIKOVANÁ ZAKRTOVÁ DESKA
5	PNO 240/380/20 ZDP – 14	BETONOVÁ PREFABRIKOVANÁ ZAKRTOVÁ DESKA
6		OCELOVÉ VSTUPNÍ DVEŘE š. 800 mm
7		KOMPOZITNÍ ŽEBŘÍK
8		KOMPOZITNÍ VODÁRENSKÝ POKLOP
9		KOMPOZITNÍ POCHŮZNÝ ROŠT

REVIZE:

OZN.	POPIS REVIZE – ZMĚNY
---	-

AKCE RAZ_AKCE PŘEFA BRNO a.s. –		
OBJEKT VODOJEM 2x15 m3		
VYPRACOVAL: Ing. TOMAŠ KUČERA		
PROJEKTANT: Ing. TOMAŠ KUČERA		
ZODP. PROJEKTANT: RAZ_KON		
TYP PRÁKU (VÝKRESU) RAZ_TYP		
NÁZEV PRÁKU VDJ030		
DATAUM	MĚŘÍTKO	FORMÁT
RAZ_DAT	RAZ_ROK	RAZ_MER
RAZ_FORKA4		
ČÍSLO VÝKRESU RAZ_CVK		
TVAR – VÝZTUŽ RAZ_VK		
ARCHIVAČNÍ ČÍSLO RAZ_PAR		
REVIZE VÝKRESU RAZ_REV		