


# STAVEBNÍ ŘEŠENÍ

## ŘEZ C-C'

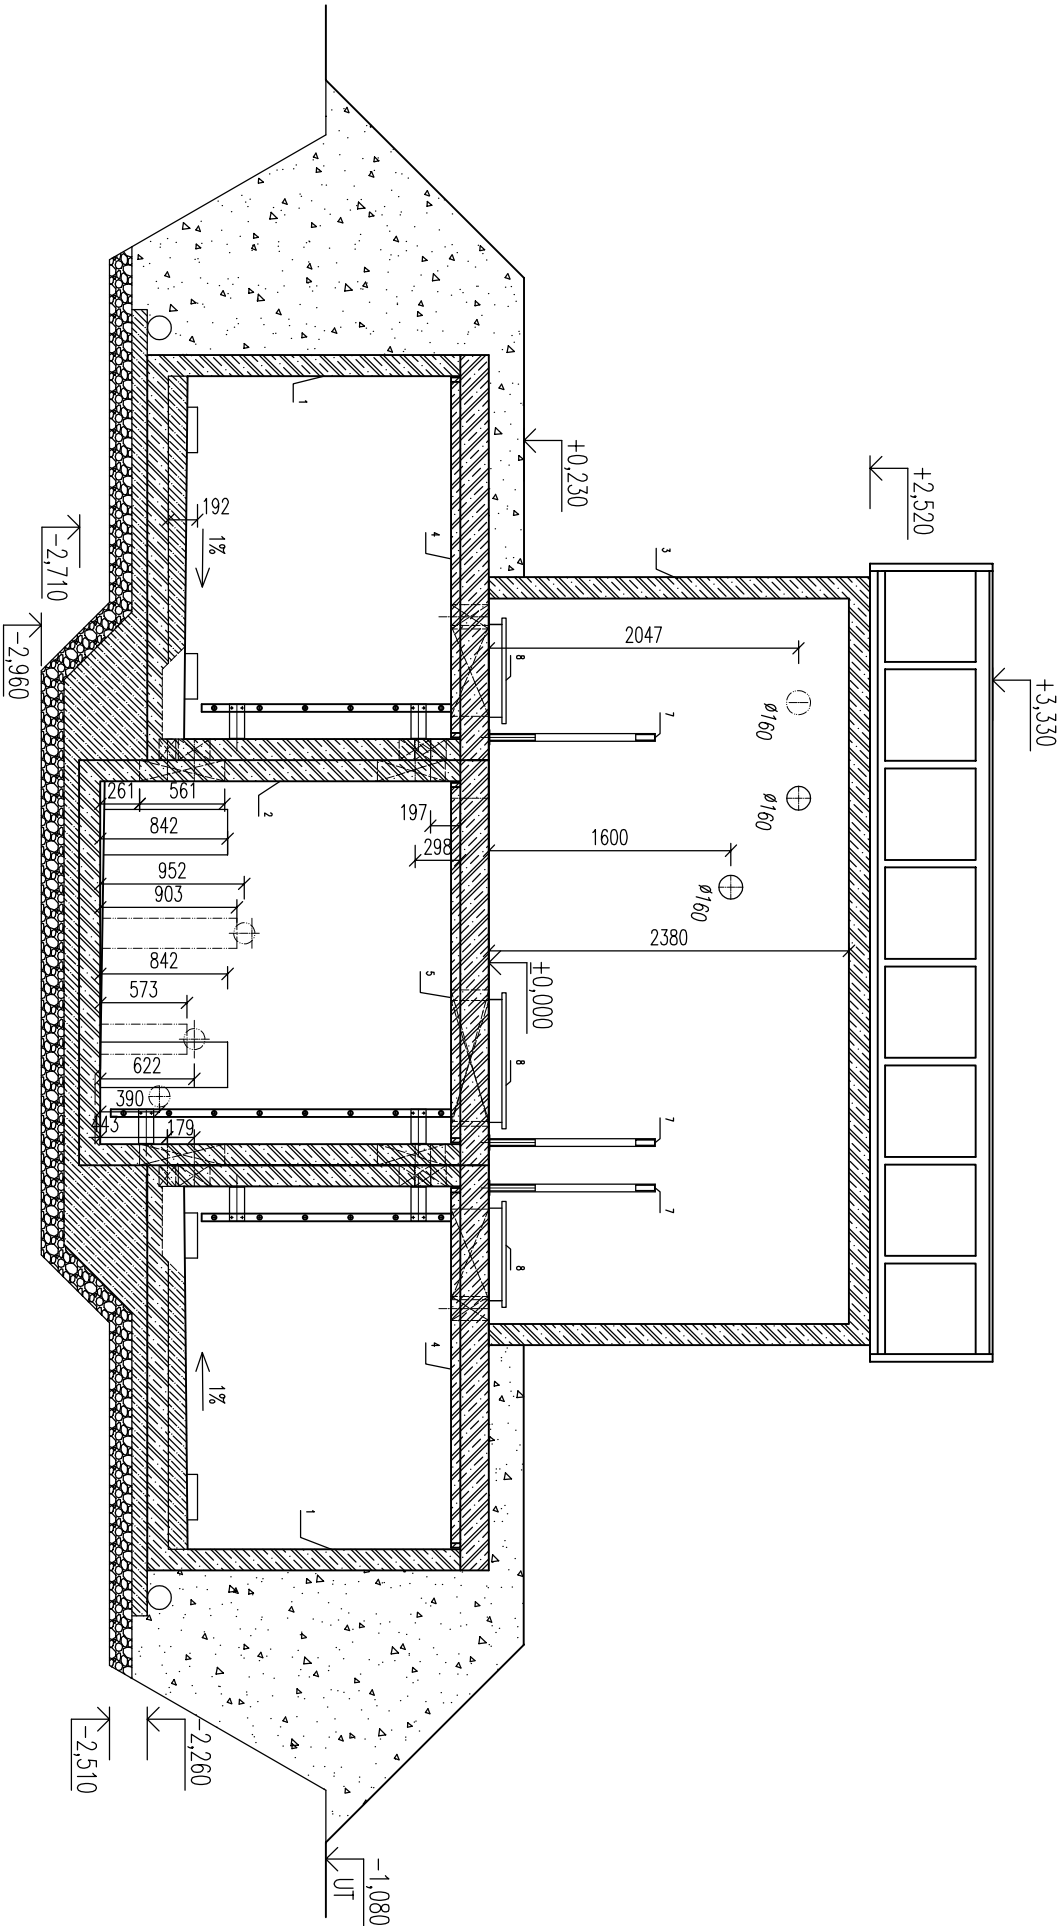


POL.	OZNAČENÍ	POPIS
1	PNO 240/430/193/14 BZP	BETONOVÁ PREFABRIKOVANÁ NADŘŽ
2	PNO 240/380/238/14 BZP	BETONOVÁ PREFABRIKOVANÁ NADŘŽ
3	PNO 240/480/238/14 BZP	BETONOVÁ PREFABRIKOVANÁ NADŘŽ
4	PNO 240/430/20 ZDP – 14	BETONOVÁ PREFABRIKOVANÁ ZAKRTOVÁ DESKA
5	PNO 240/380/20 ZDP – 14	BETONOVÁ PREFABRIKOVANÁ ZAKRTOVÁ DESKA
6		OCELOVÉ VSTUPNÍ DVEŘE š. 800 mm
7		KOMPOZITNÍ ŽEBŘÍK
8		KOMPOZITNÍ VODÁRENSKÝ POKLOP
9		KOMPOZITNÍ POCHÓZNÝ ROŠT

LEGENDA

### REVIZE:

OZN.	POPIS REVIZE – ZMĚNY
---	---

AKCE  <b>PREFA BRNO a.s.</b>			
RAZ_AKCE			
OBJEKT			
VODOJEM 2x15 m3			
VYPRACOVAL:			
Ing. TOMAŠ KUČERA			
PROJEKTANT:			
Ing. TOMAŠ KUČERA			
ZODP. PROJEKTANT:			
RAZ_KON			
TYP PRVKU (VÝKRESU)		NÁZEV PRVKU	
RAZ_TYP		VDJ030	
DATAUM	MĚŘÍTKO	FORMÁT	
RAZ_DATRAZ_ROK	RAZ_MER	RAZ_FORxA4	
ČÍSLO VÝKRESU		TVAR – VÝZTUŽ	
RAZ_CMK		RAZ_VMK	
ARCHIVAČNÍ ČÍSLO		REVIZE VÝKRESU	
RAZ_PAR		RAZ_REV	