



STAVEBNÍ ŘEŠENÍ

POHLED ČELNÍ

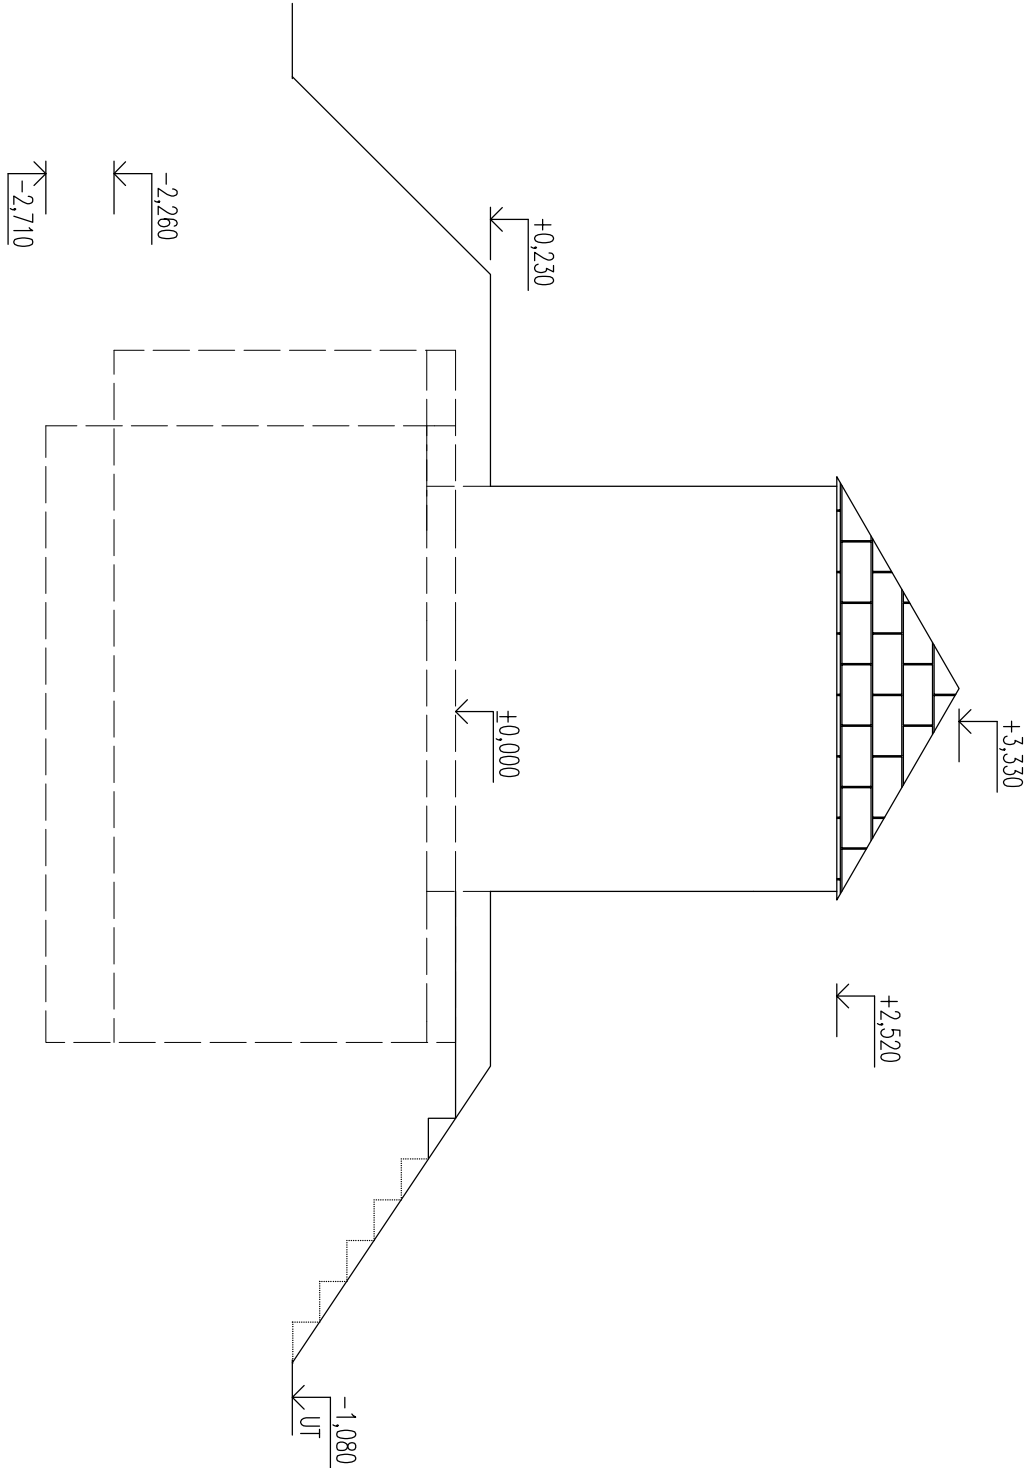

REVIZE:

OZN.	POPIS REVIZE – ZMĚNY
--	----
-	-

AKCE RAZ_AKCE		 PREFA BRNO a.s.	
OBJEKT VODOJEM 2x15 m3		VYPRACOVAL: Ing. TOMAŠ KUČERA	
PROJEKTANT: Ing. TOMAŠ KUČERA		ZODP. PROJEKTANT:	
RAZ_KON		NÁZEV PRVKU RAZ_TYP VDU030	
DATUM		MEŘITKO	FORMÁT
RAZ_DATRAZ_ROK		RAZ_MER	RAZ_FORxA4
ČÍSLO VÝKRESU RAZ_CWK		TVAR – VÝZUŽ	
ARCHIVAČNÍ ČÍSLO RAZ_PAR		REVIZE VÝKRESU RAZ_REV	