



TRUBNÍ VYSTROJENÍ MANIPULAČNÍ KOMORY

PŮDORYSNÉ SCHÉMA

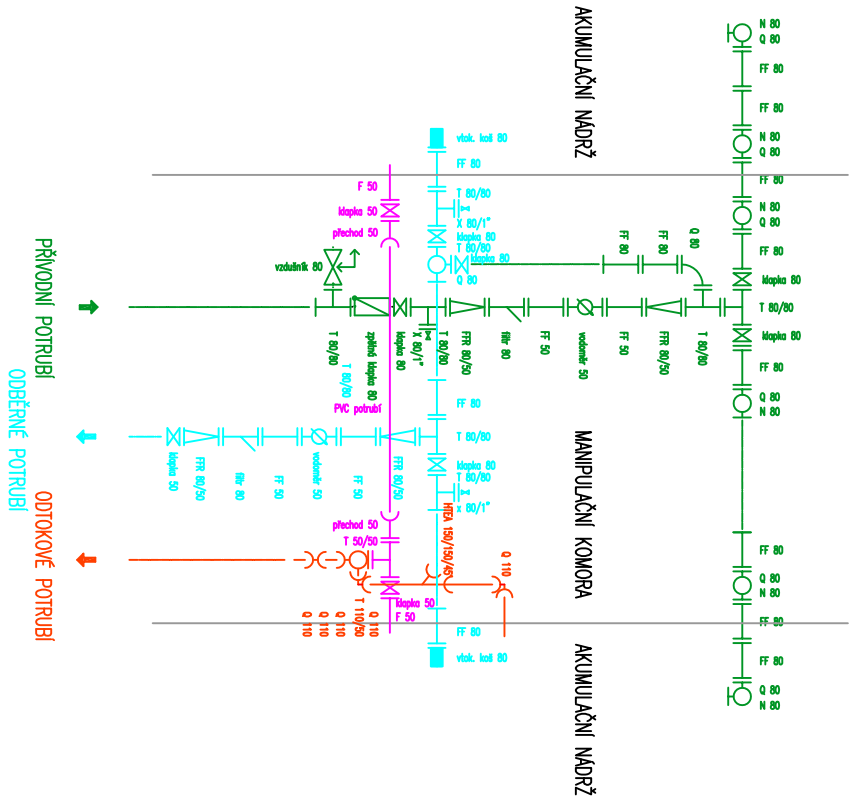


AXONOMETRIE

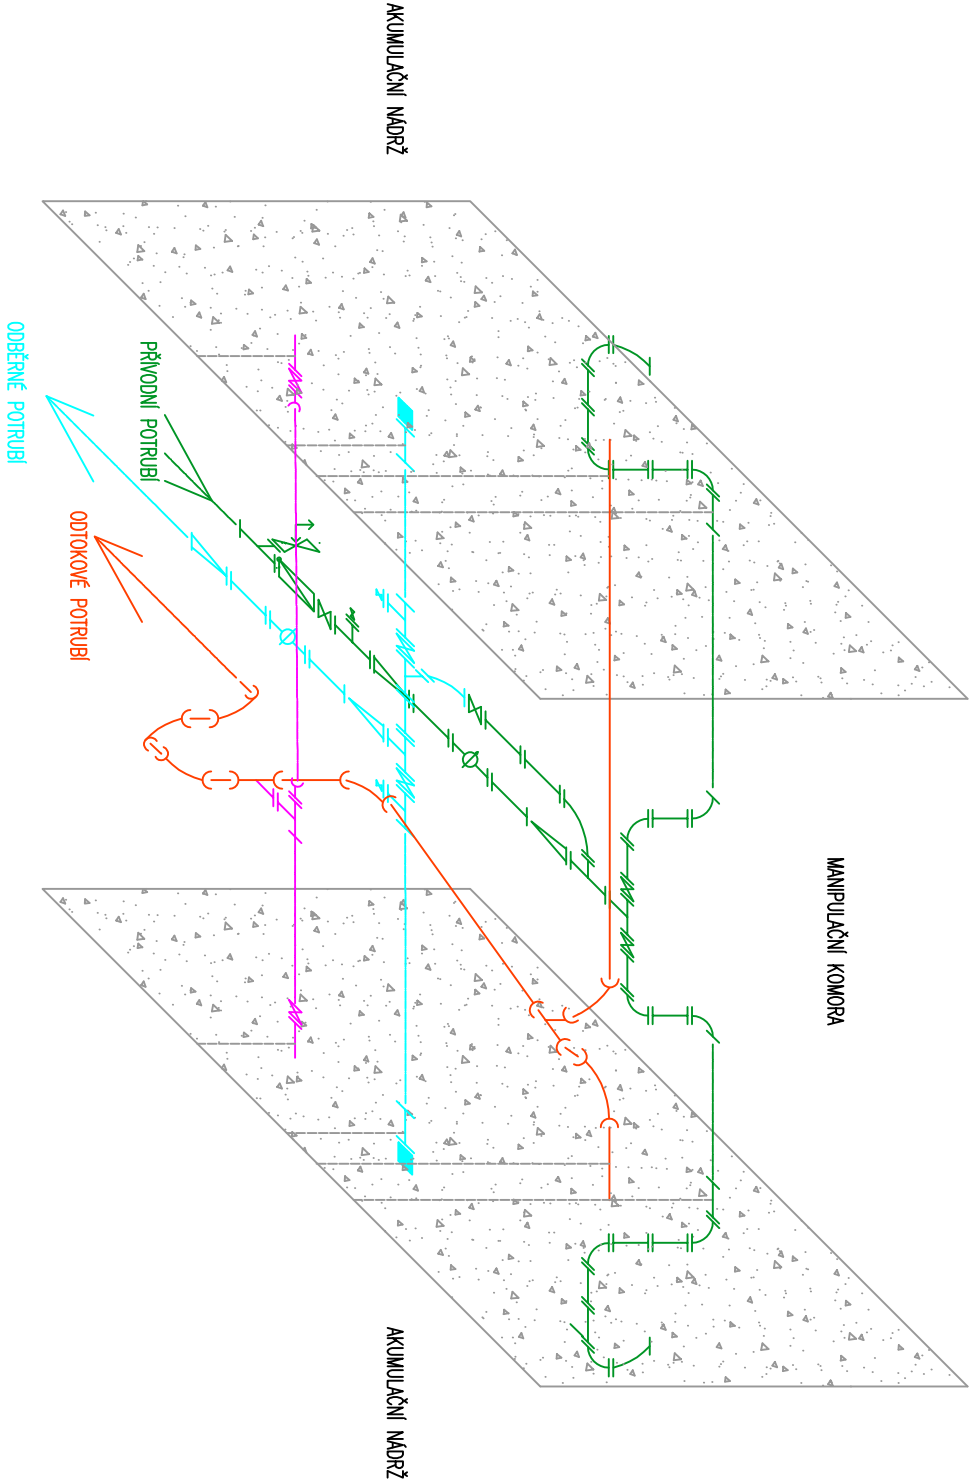

REVIZE:

OZN.	POPIS REVIZE – ZMĚNY

AKCE  PŘEFA BRNO a.s.		
RAZ_AKCE		
OBJEKT VODOJEM 2x20 m3		
VYPRACOVÁTEL Ing. TOMAŠ KUČERA		
PROJEKTANT: Ing. TOMAŠ KUČERA		
ZODP. PROJEKTANT: RAZ_KON		
TYP PRVKU (VÝKRESU) RAZ_TP		NÁZEV PRVKU VDJ040
DATUM	MĚŘÍTKO	FORMÁT
RAZ_DMYR_RAZ_ROK	RAZ_MER	RAZ_F08x44
ČÍSLO VÝKRESU RAZ_CVK		TWŘ – VÝTIUŽ RAZ_VK
ARCHIVAČNÍ ČÍSLO RAZ_PAR		REVIZE VÝKRESU RAZ_REV