


STAVEBNÍ ŘEŠENÍ

PŮDORYS 1. NP

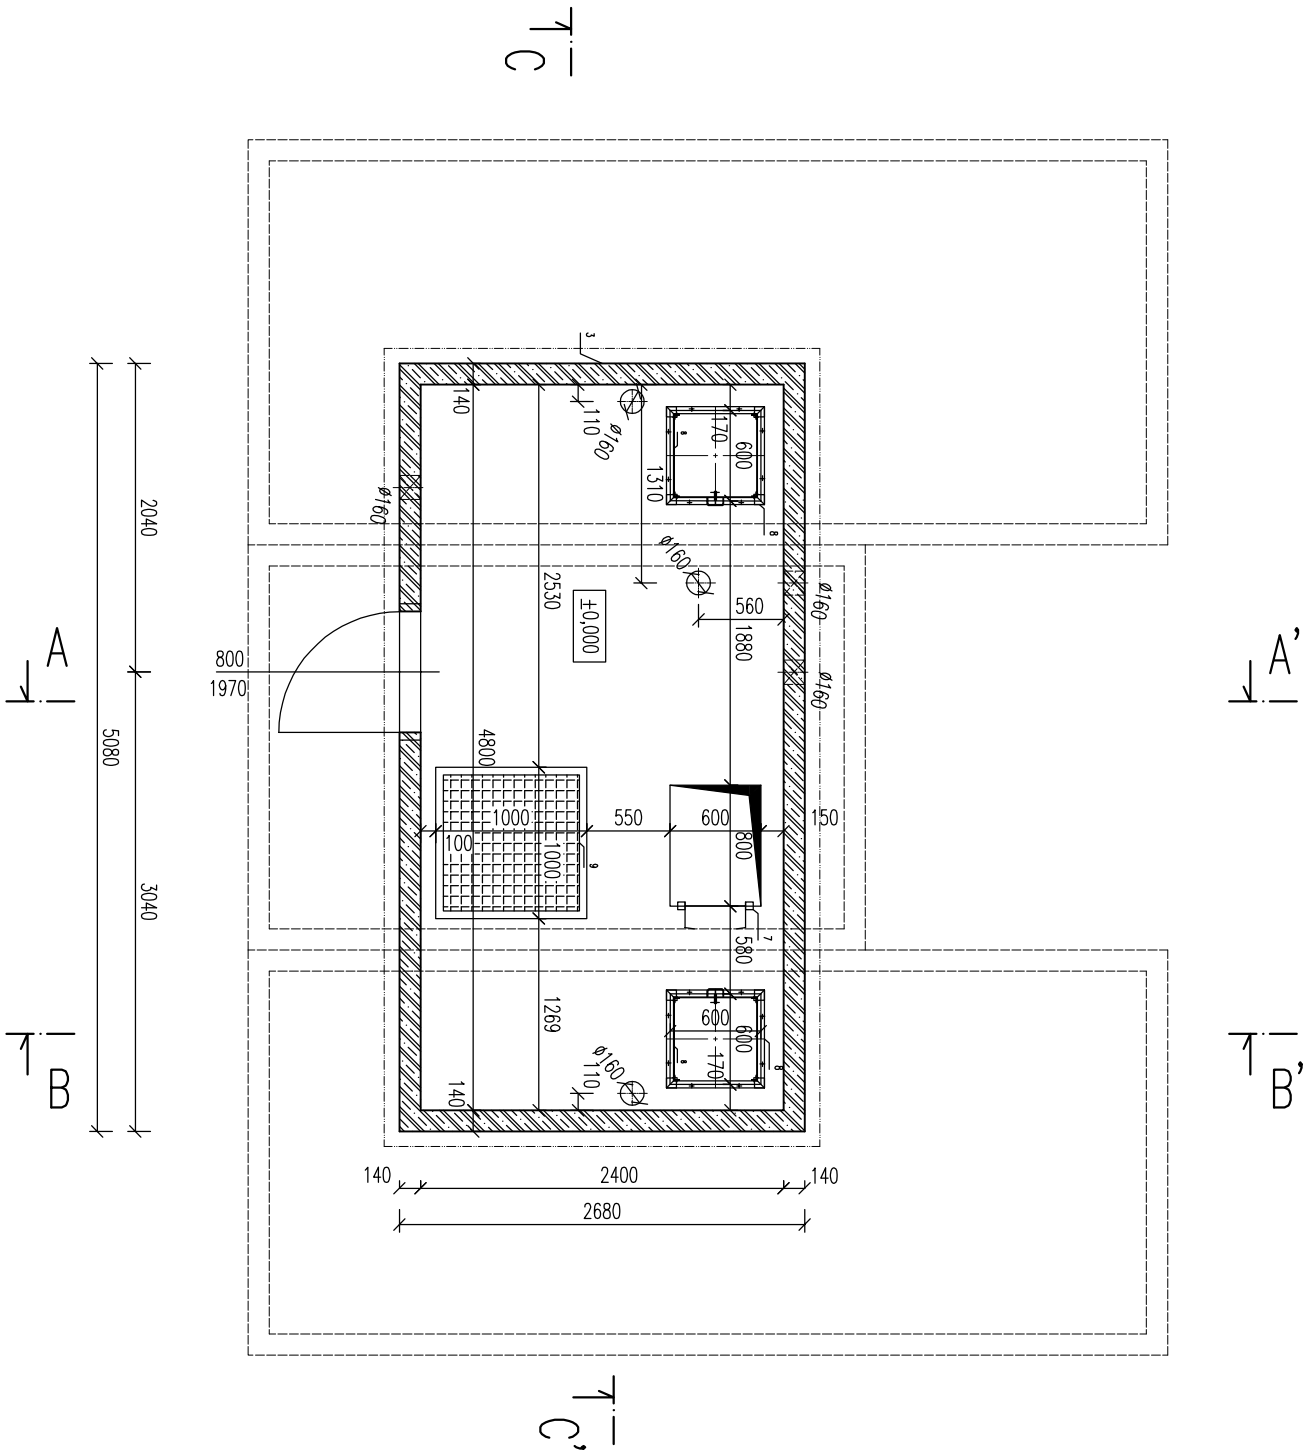

POL.	OZNAČENÍ	POPIS
1	PNO 240/580/193/14 BZP	BETONOVÁ PREFABRIKOVANÁ NÁDRŽ
2	PNO 240/380/238/14 BZP	BETONOVÁ PREFABRIKOVANÁ NÁDRŽ
3	PNO 240/480/238/14 BZP	BETONOVÁ PREFABRIKOVANÁ NÁDRŽ
4	PNO 240/580/20 ZDP – 14	BETONOVÁ PREFABRIKOVANÁ ZAKRTOVÁ DESKA
5	PNO 240/380/20 ZDP – 14	BETONOVÁ PREFABRIKOVANÁ ZAKRTOVÁ DESKA
6		OCELOVÉ VSTUPNÍ DVEŘE š. 800 mm
7		KOMPOZITNÍ ŽEBŘÍK
8		KOMPOZITNÍ VODÁRENSKÝ POKLOP
9		KOMPOZITNÍ POCHŮZNÝ ROŠT

LEGENDA

REVIZE:

OZN.	POPIS REVIZE – ZMĚNY
---	-

AKCE RAZ_AKCE		PREFA BRNO a.s.	
OBJEKT VODOJEM 2x20 m3			
VYPRACOVAL: Ing. TOMAŠ KUČERA			
PROJEKTANT: Ing. TOMAŠ KUČERA			
ZODP. PROJEKTANT:			
RAZ_KON			
TYP PRVKU (VÝKRESU)		NÁZEV PRVKU	
RAZ_TYP		VDJ040	
DATAUM	MĚŘÍTKO	FORMAT	
RAZ_DAT	RAZ_ROK	RAZ_MER	RAZ_FORxA4
ČÍSLO VÝKRESU		TVAR – VÝZTUŽ	
RAZ_CMK		RAZ_VMK	
ARCHIVAČNÍ ČÍSLO		REVIZE VÝKRESU	
RAZ_PAR		RAZ_REV	