


# STAVEBNÍ ŘEŠENÍ

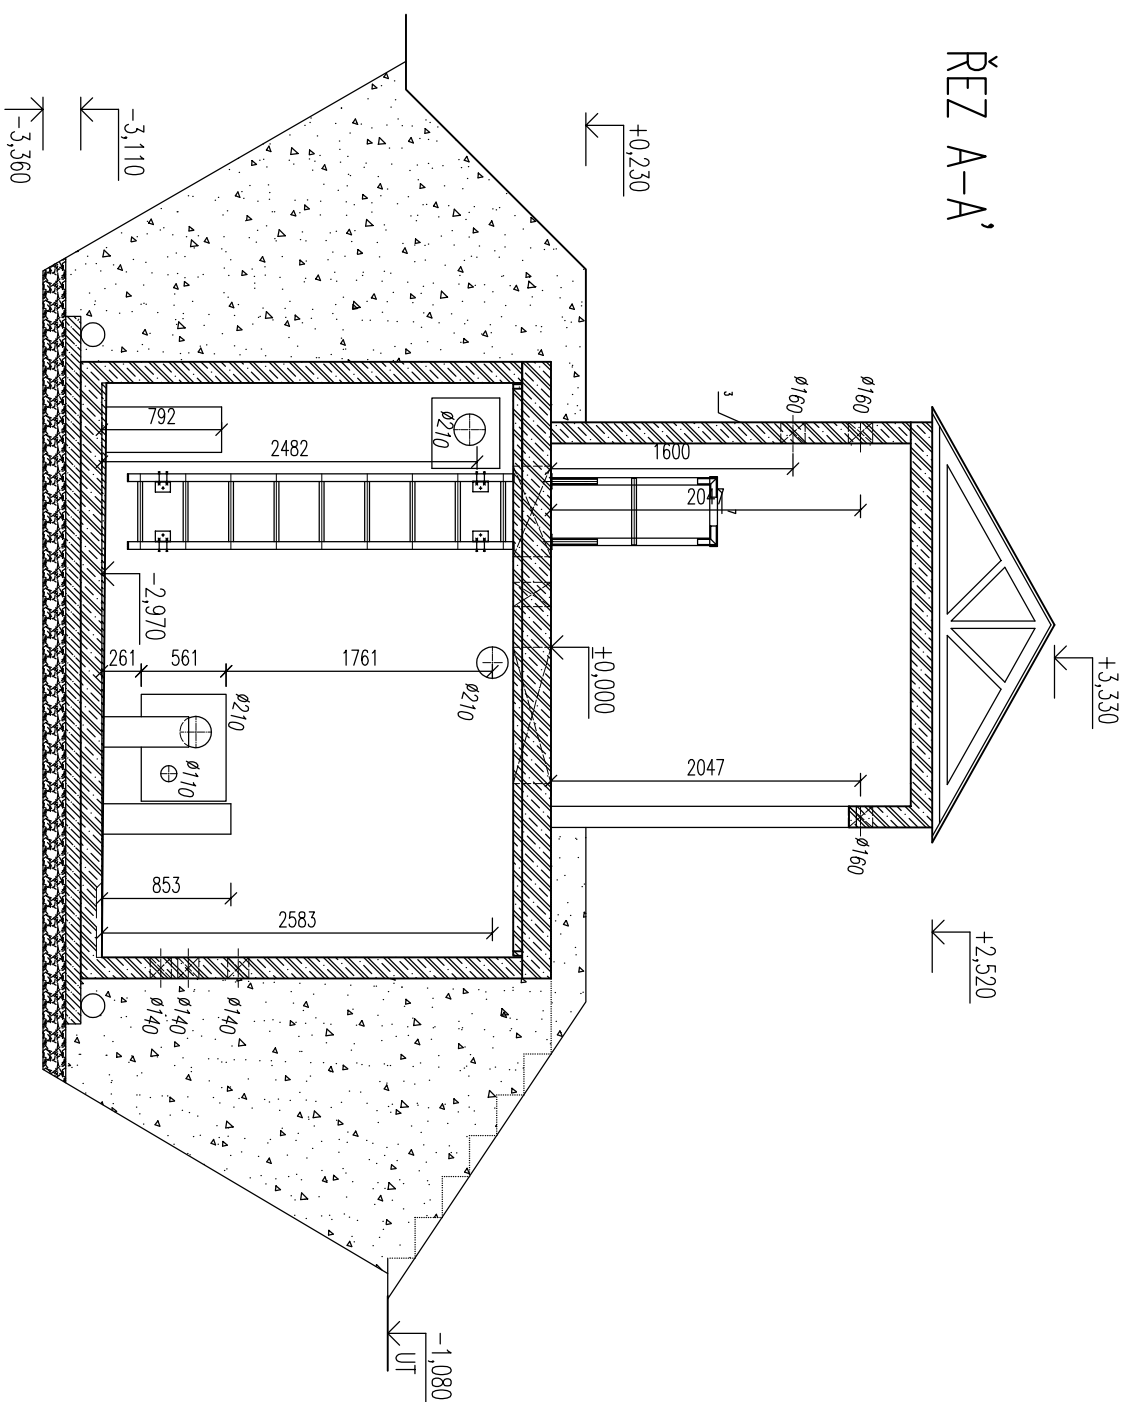


| POL. | OZNAČENÍ                | POPIS                                  |
|------|-------------------------|--|
| 1    | PNO 240/580/238/14 BZP  | BETONOVÁ PREFABRIKOVANÁ NÁDŘŽ          |
| 2    | PNO 240/380/278/14 BZP  | BETONOVÁ PREFABRIKOVANÁ NÁDŘŽ          |
| 3    | PNO 240/480/238/14 BZP  | BETONOVÁ PREFABRIKOVANÁ NÁDŘŽ          |
| 4    | PNO 240/580/20 ZDP – 14 | BETONOVÁ PREFABRIKOVANÁ ZÁKRTOVÁ DESKA |
| 5    | PNO 240/380/20 ZDP – 14 | BETONOVÁ PREFABRIKOVANÁ ZÁKRTOVÁ DESKA |
| 6    |                         | OCELOVÉ VSTUPNÍ DVEŘE š. 800 mm        |
| 7    |                         | KOMPOZITNÍ ŽEBŘÍK                      |
| 8    |                         | KOMPOZITNÍ VODÁRENSKÝ POKLOP           |
| 9    |                         | KOMPOZITNÍ POCHÝZINÝ ROŠT              |

## LEGENDA

|         |                      |
|---------|----------------------|
| REVIZE: |                      |
| OZN.    | POPIS REVIZE – ZMĚNY |
| ---     | -----                |
|         | - - - - -            |

REVIMIZE:

|  |                |
|--|----------------|
| <div> <div>  <div> <div>JAKCE</div> <div>PREFA</div> <div>BRNO U.S.</div> </div> </div> <div> <div>RAZ_</div> <div>AKCE</div> </div> </div> |                |
| OBJEKT   |                |
| VODOUEM 2x25 m3  |                |
| VYPRACOVÁ:   |                |
| Ing. TOMAŠ KUČERA  |                |
| PROJEKTANT:  |                |
| Ing. TOMAŠ KUČERA  |                |
| ZODP. PROJEKTANT:  |                |
| RAZ_KON  |                |
| TP PRKU (VÝKRESU)  | NÁZEV PRKU     |
| RAZ_TYP  | VDJ050         |
| DATUM  | MĚŘÍTKO        |
| RAZ_DAT  | RAZ_MER        |
| RAZ_ROK  | RAZ_FORKA4     |
| FORMÁT   |                |
| ČÍSLO VÝKRESU  | TAR - VÝZUŽ    |
| RAZ_CWVK   | RAZ_VWK        |
| ARCHAČNÍ ČÍSLO   | REVIZE VÝKRESU |
| RAZ_PAR  | RAZ_REV        |