


# STAVEBNÍ ŘEŠENÍ

## POHLED ČELNÍ

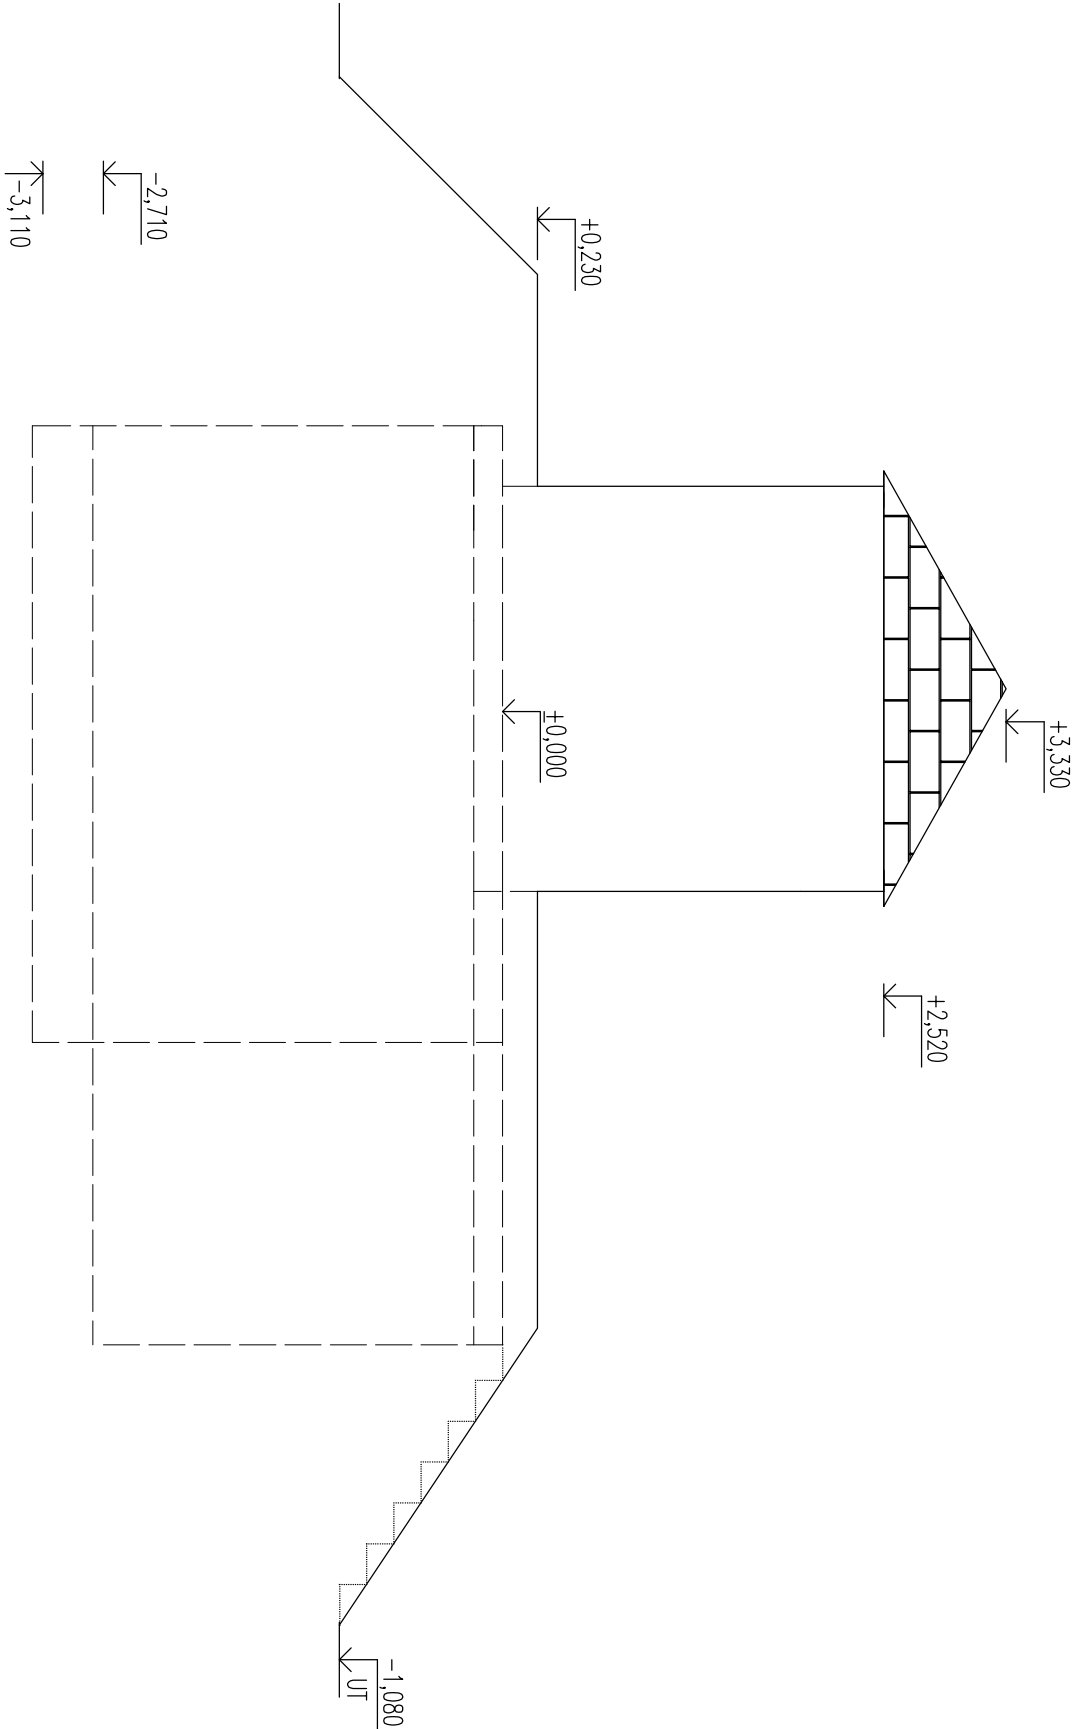

### REVIZE:

OZN.	POPIS REVIZE - ZMĚNY
--	----
-	-

AKCE <b>RAZ_AKCE</b>		<b>PREFA BRNO a.s.</b>	
OBJEKT <b>VODOJEM 2x25 m3</b>		VYPRACOVAL: Ing. TOMAŠ KUČERA	
PROJEKTANT: Ing. TOMAŠ KUČERA		ZODP. PROJEKTANT:	
RAZ_KON		NÁZEV PRVKU <b>RAZ_TYP VDU050</b>	
DATUM		MEŘITKO	FORMÁT
RAZ_DAT RAZ_ROK		RAZ_MER	RAZ_FORxA4
ČÍSLO VÝKRESU <b>RAZ_CWK</b>		TVAR - VÝZUŽ <b>RAZ_VK</b>	
ARCHIVAČNÍ ČÍSLO <b>RAZ_PAR</b>		REVIZE VÝKRESU <b>RAZ_REV</b>	