


TECHNOLOGICKÉ VYBAVENÍ

PŮDORYS 1. NP

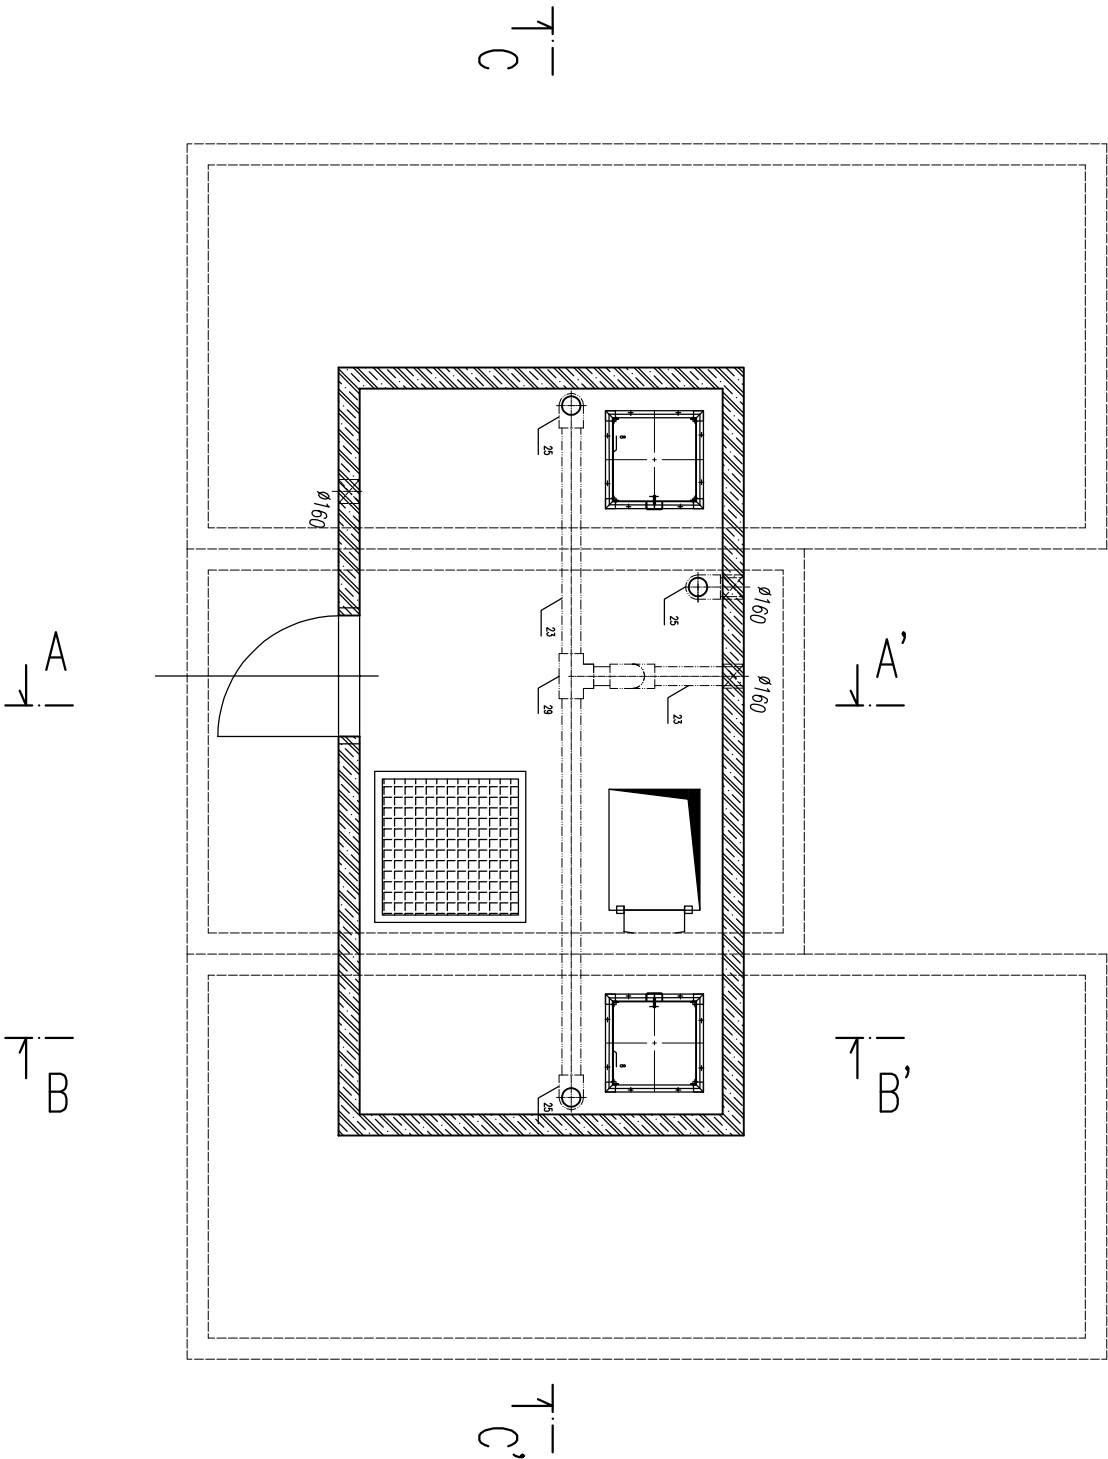


LEGENDA

POL.	OZNAČENÍ	POPIS	DN	POČET KS
1	FF 80	DVOUPŘÍRUBOVÝ KUS dl. 300	80	1
2		KLAPKA MEZIPŘÍRUBOVÁ	80	7
3	FFR 80/50	REDUKČNÍ PŘECHOD PŘÍRUBOVÝ dl. 300	80/50	4
4		FILTR PŘÍRUBOVÝ	50	1
5	FF 50	DVOUPŘÍRUBOVÝ KUS dl. 300	50	2
6		VODOMĚR PŘÍRUBOVÝ	50	2
7	FF 50	DVOUPŘÍRUBOVÝ KUS dl. 150	50	2
8	N 80	KOLENO PATNÍ PŘÍRUBOVÉ 90st.	80	6
9	Q 80	KOLENO PŘÍRUBOVÉ 90st.	80	8
10	FF 80	DVOUPŘÍRUBOVÝ KUS dl. 800	80	6
11	T 80/80	T–KUS PŘÍRUBOVÝ	80/80	6
12		VZDUŠNÍK	80	1
13	FF 80	DVOUPŘÍRUBOVÝ KUS dl. 500	80	6
14	X 80/1"	PŘÍRUBA SE VNITŘNÍM ZAVTĚM	80/1"	3
15	FF 80	DVOUPŘÍRUBOVÝ KUS dl. 600	80	3
16		VTOKOVÝ KOŠ PŘÍRUBOVÝ	80	2
17	F 50	PŘÍRUBOVÝ KUS	50	2
18	T 50/50	T– KUS PŘÍRUBOVÝ	50	1
19		KLAPKA MEZIPŘÍRUBOVÁ	50	2
20	T 110/50	T–KUS HRDLOVÝ S PŘÍRUBOU	110/50	1
21	PVC	TRUBKA PVC	110	
22	KG 110	KOLENO 90st.	110	5
23	PVC	TRUBKA PVC	125	
24	cín 34	KULOVÝ VENTIL "zahradní"	1"	3
25	KG 125	KOLENO 90st.	125	6
26		ZPĚTNÁ KLAPKA	80	1
27	KG 110	KOLENO 45st.	110	1
28	KG 110	ODBOČOVACÍ KUS 45st.	110	1
29	KG 125	ODBOČOVACÍ KUS 90st.	125	1
30	FF 80	DVOUPŘÍRUBOVÝ KUS dl. 700	80	2

REVIZE:

OZN.	POPIS REVIZE – ZMĚNY
---	----
	-

AKCE  PREFA BRNO a.s.			
RAZ_AKCE			
OBJEKT VODOJEM 2x25 m3			
VYPRACOVAL:			
Ing. TOMAŠ KUČERA			
PROJEKTANT:			
Ing. TOMAŠ KUČERA			
ZODP. PROJEKTANT:			
RAZ_KON			
TYP PRÁKU (VÝKRESU)		NÁZEV PRÁKU	
RAZ_TYP		VDJ050	
DATAUM	MĚŘÍTKO	FORMÁT	
RAZ_DATRAZ_ROK	RAZ_MER	RAZ_FORxA4	
ČÍSLO VÝKRESU		TVAR – VÝZUŽ	
RAZ_CMK		RAZ_VMK	
ARCHIVAČNÍ ČÍSLO		REVIZE VÝKRESU	
RAZ_PAR		RAZ_REV	