
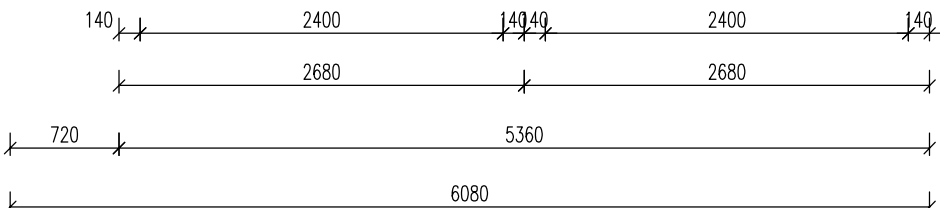


STAVEBNÍ ŘEŠENÍ

PŮDORYS 1. PP

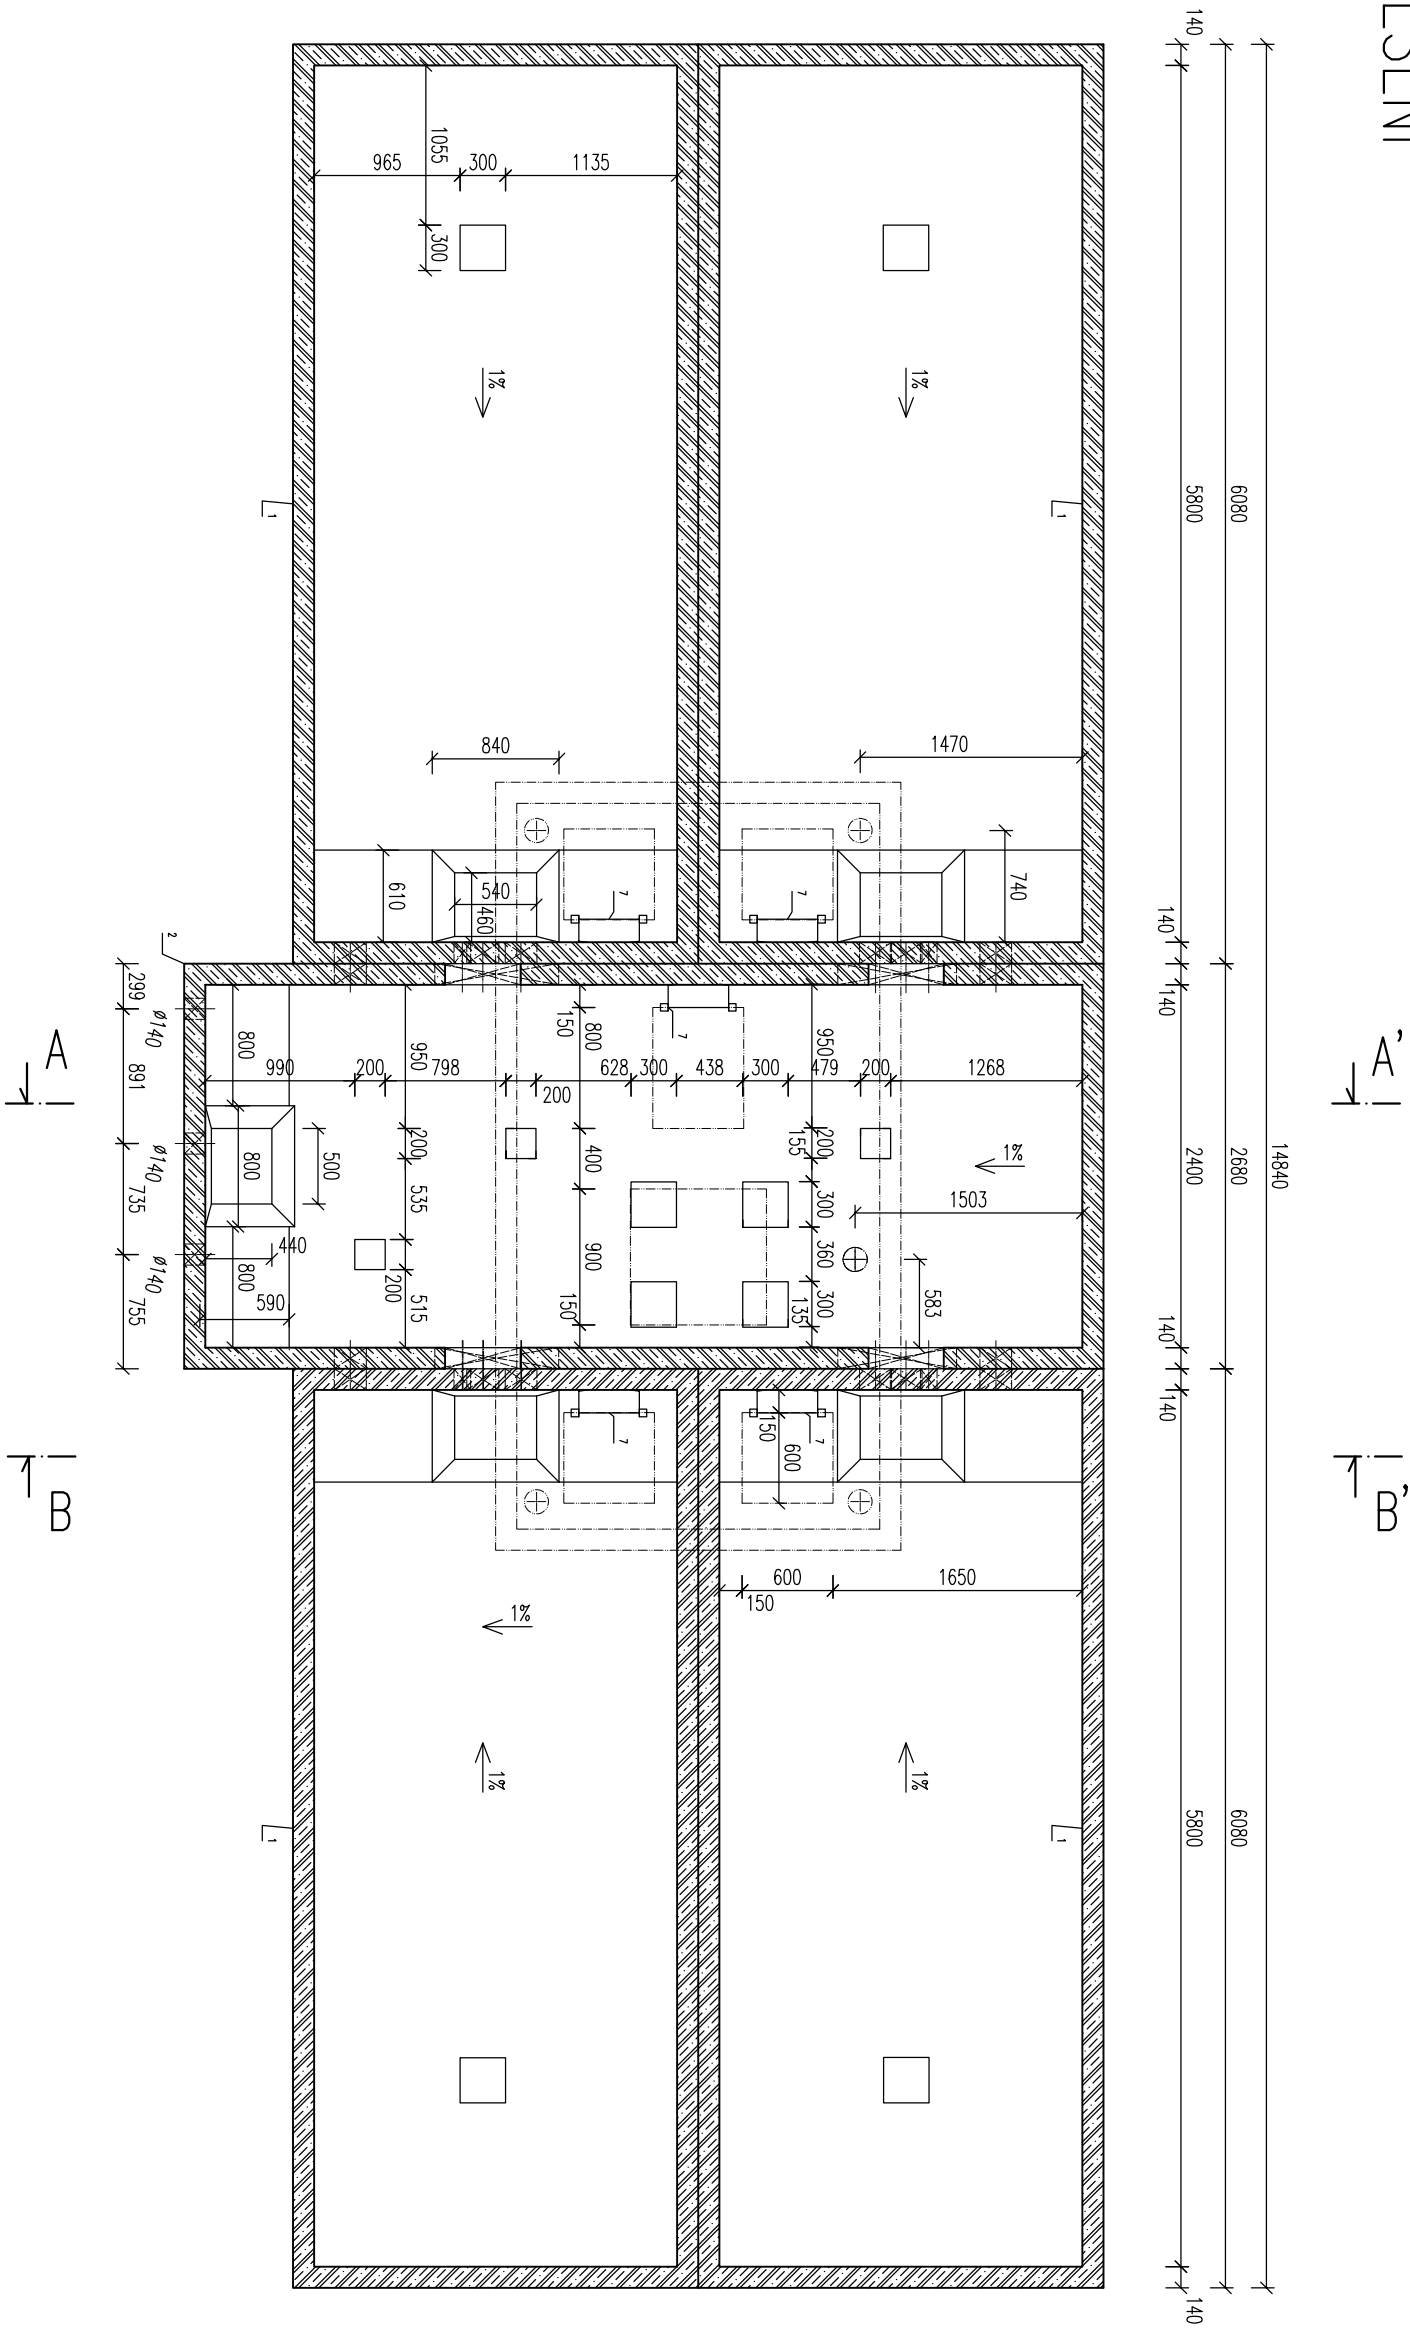

REVIZE:

OZN.	POPIS REVIZE - ZMĚNY
---	---

POL.	OZNAČENÍ	POPIS
1	PNO 240/580/193/14 BZP	BETONOVÁ PREFABRIKOVANÁ MADRŽ
2	PNO 240/580/238/14 BZP	BETONOVÁ PREFABRIKOVANÁ MADRŽ
3	PNO 240/480/238/14 BZP	BETONOVÁ PREFABRIKOVANÁ MADRŽ
4	PNO 240/280/20 ZDP - 14	BETONOVÁ PREFABRIKOVANÁ ZAKRYTOVÁ DESKA
5	PNO 240/380/20 ZDP - 14	BETONOVÁ PREFABRIKOVANÁ ZAKRYTOVÁ DESKA
6		OCELOVÉ VSTUPNÍ DVEŘE š. 800 mm
7		KOMPOZITNÍ ŽEBŘÍK
8		KOMPOZITNÍ VODÁRENSKÝ POKLOP
9		KOMPOZITNÍ POCHOZITNÍ ROŠT

AKCE		PREFA BRNO a.s.	
RAZ_AKCE			
OBJEKT		VODOJEM 4x20 m3	
VYPRACOVAL:			
RAZ_VYP			
PROJEKTANT:			
RAZ_PRO			
ZODP. PROJEKTANT:			
RAZ_KON			
TYP PRVKU (VÝKRESU)		NÁZEV PRVKU	
RAZ_TYP		VDJ080	
DATUM		MEŘITKO	FORMÁT
RAZ_DAT		RAZ_ROK	RAZ_MER
RAZ_FORKA4			
ČÍSLO VÝKRESU		TVAR - VÝZTUŽ	
RAZ_CWVK		RAZ_VVK	
ARCHIVAČNÍ ČÍSLO		REVIZE VÝKRESU	
RAZ_PAR		RAZ_REV	