



TRUBNÍ VYSTROJENÍ MANIPULAČNÍ KOMORY

PŮDORYSNÉ SCHÉMA

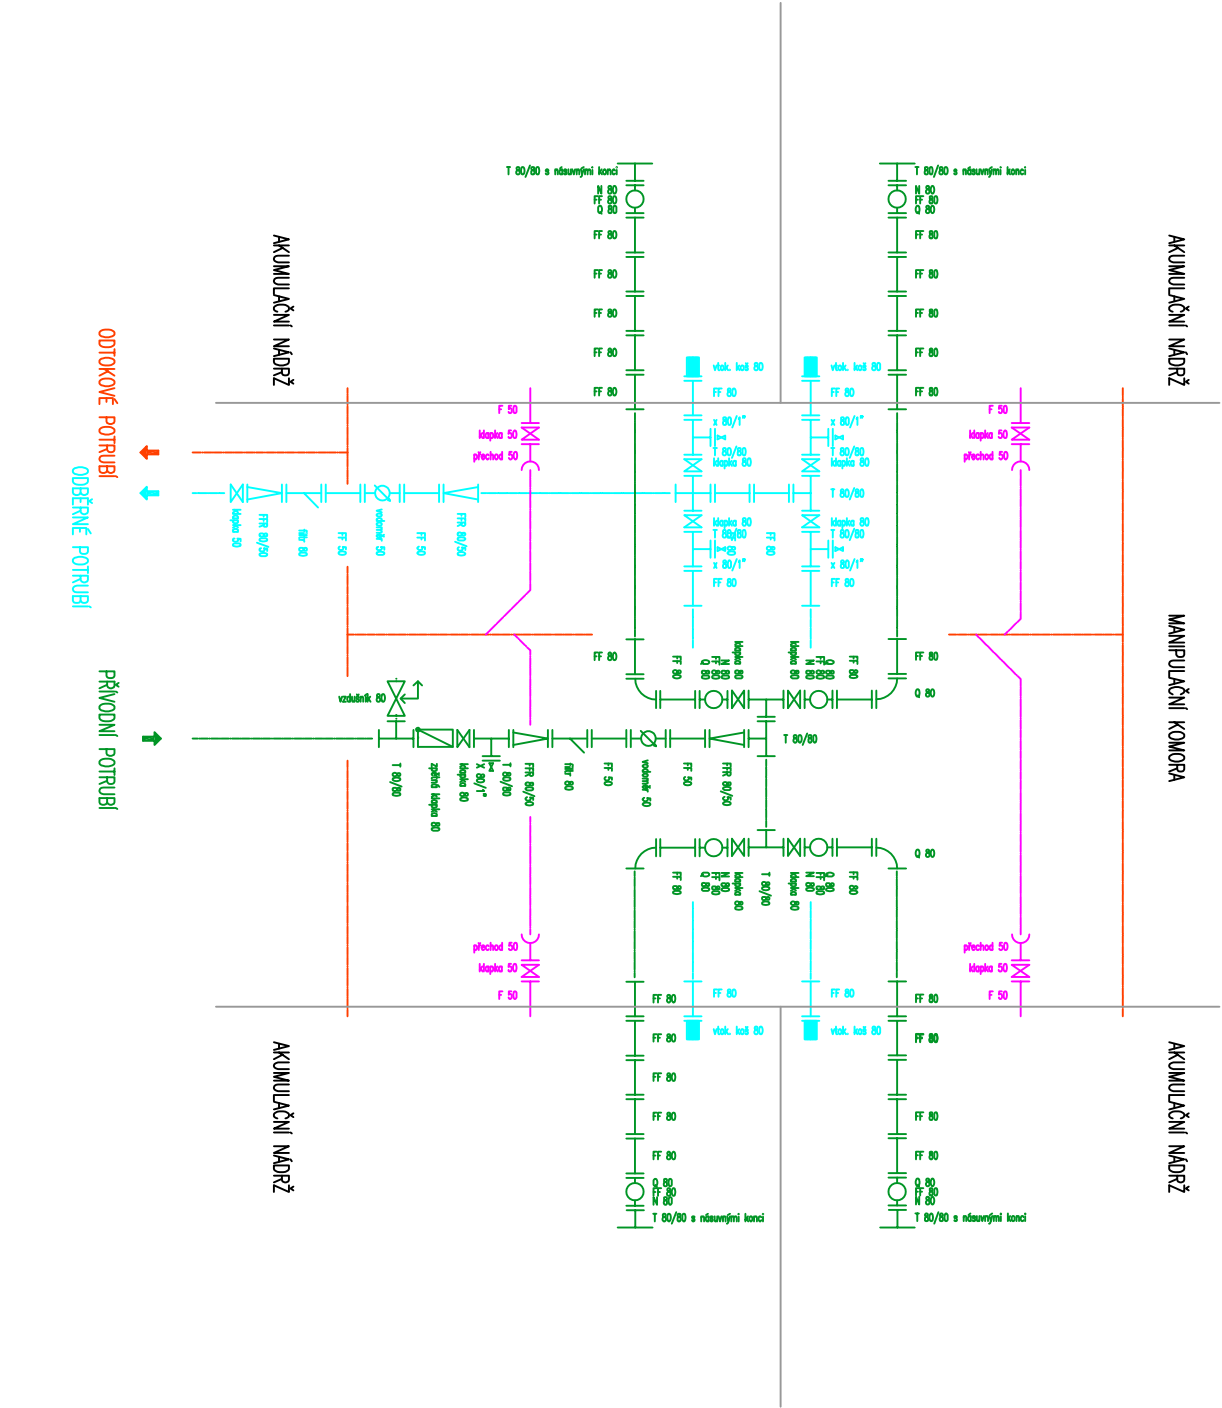

REVIZE:

OZN.	POPIS REVIZE - ZMĚNY

AKCE  PREFA BRNO a.s.	
RAZ_AKCE	
OBJEKT	
VODOJEM 4x25 m3	
VYPRACOVAL:	
Ing. TOMAŠ KUČERA	
PROJEKTANT:	
Ing. TOMAŠ KUČERA	
ZODP. PROJEKTANT:	
RAZ_KON	
TYP PRVKU (VÝKRESU)	
RAZ_TP	
NÁZEV PRVKU	
VDJ100	
DATUM	MĚŘITKO
RAZ_DATUM	RAZ_MER
ČÍSLO VÝKRESU	
RAZ_CVK	
TVAR - VÝZUŽ	
RAZ_CVK	
ARCHIVACNÍ ČÍSLO	
RAZ_PAR	
REVIZE VÝKRESU	
RAZ_REV	