


STAVEBNÍ ŘEŠENÍ  
POHLED BOČNÍ

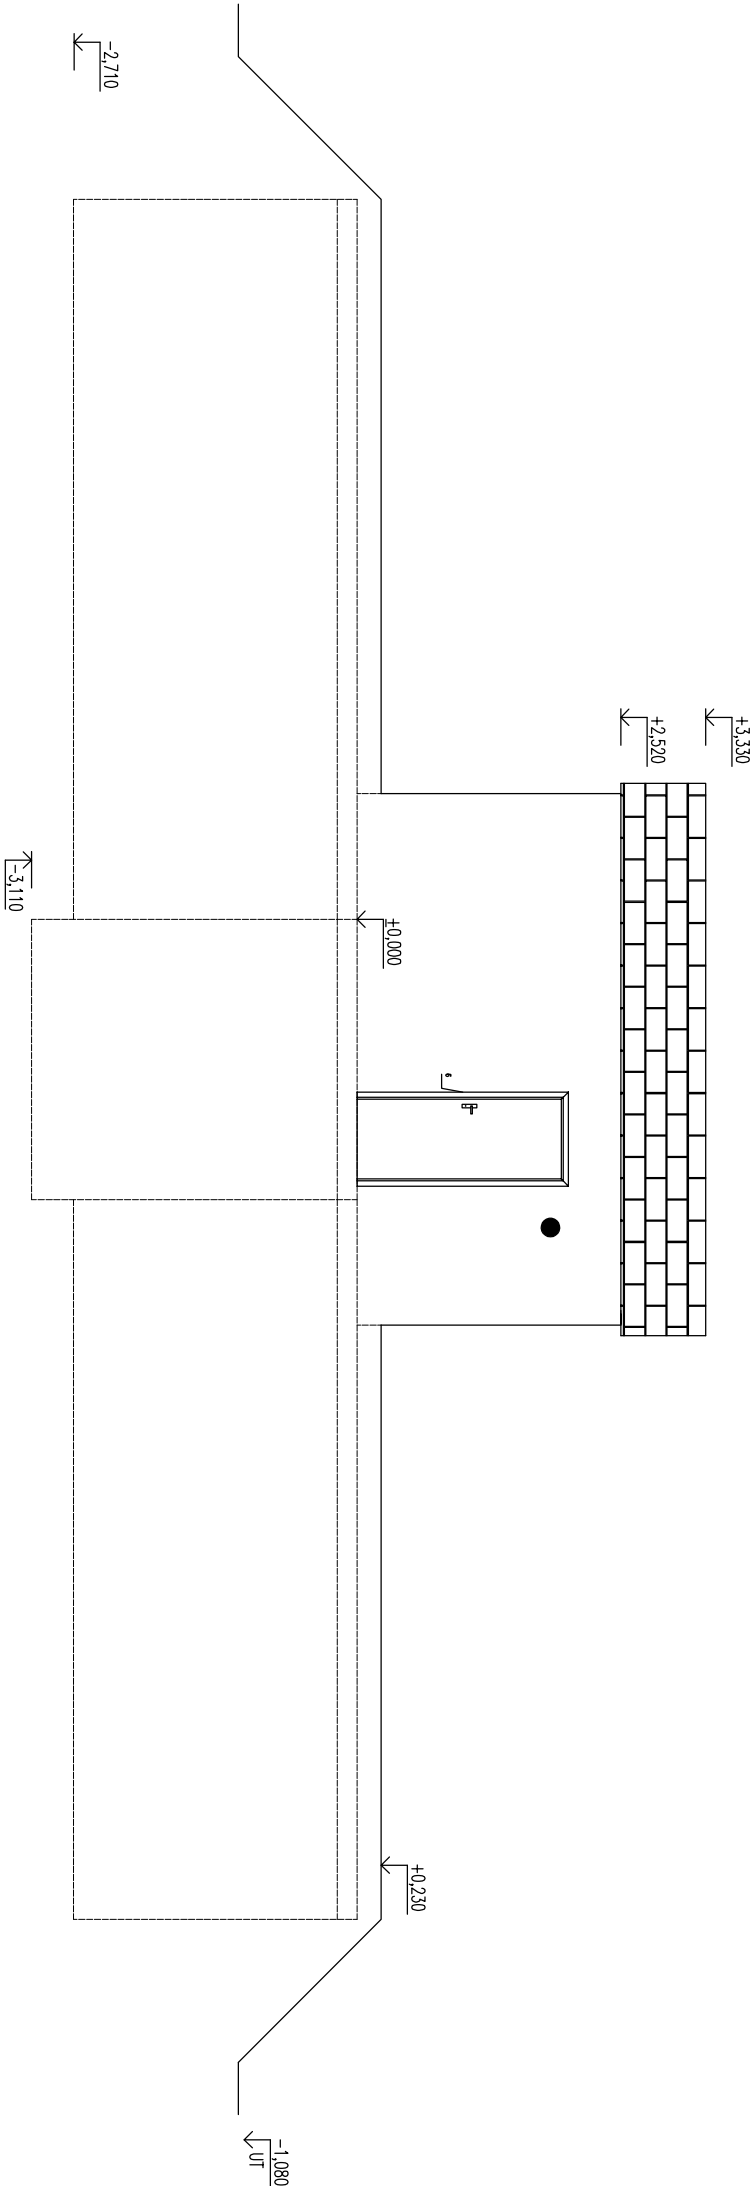

REVIZE:

OZN.	POPIS REVIZE – ZMĚNY
-	-

**PREFA BRNO a.s.**  
**RAZ\_KACE**

OBJEKT  
VODOJEM 4x25 m<sup>3</sup>

VÝPRAVOVÁ:  
Ing. TOMÁŠ KUČERA

PROJEKTANT:  
Ing. TOMÁŠ KUČERA

ZODP. PROJEKTANT:  
RAZ\_KON

TP PRÁKU (VÝKRES)  
**RAZ\_TIP** VDJ100

DALŠÍ  
RAZ\_DTPRAZ\_RAK

ČÍSLO VÝKRESU  
**RAZ\_CMK**

ARCHIVACNÍ ČÍSLO  
**RAZ\_PAR**

REVIZE VÝKRESU  
**RAZ\_REV**

WM.A060.02 +420 541 583 111