



TECHNOLOGICKÉ VYBAVENÍ ŘEZ A-A'

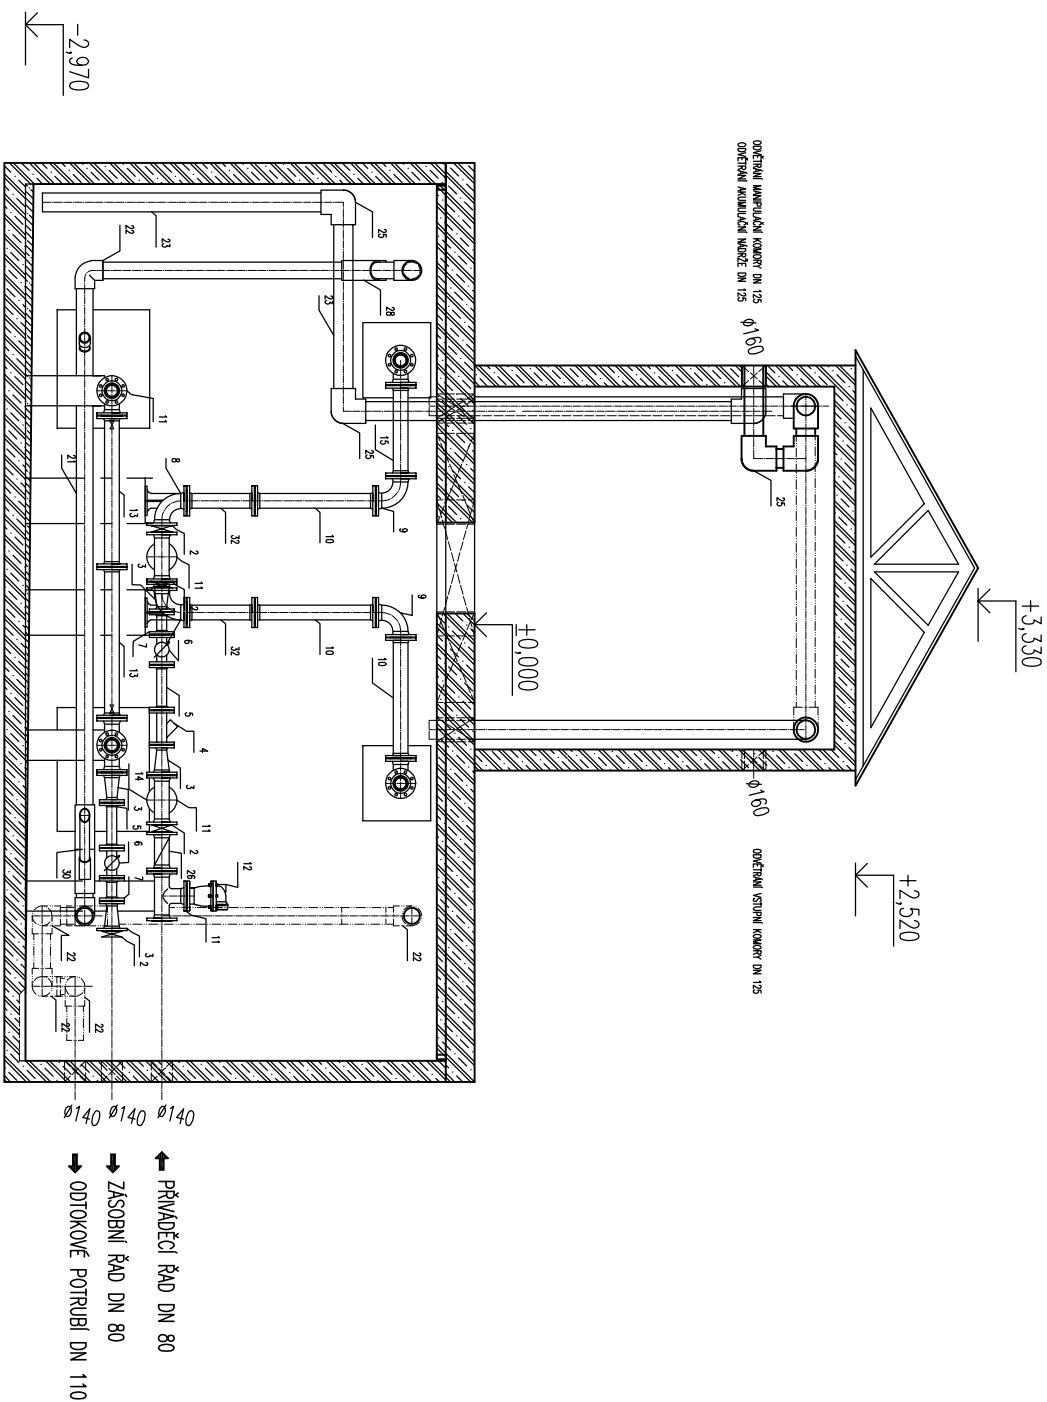

OZN.	POPIS REVIZE – ZMĚNY
---	-----

REVIZE:

02N.	POPIS REVIZE – ZMĚNY
---	----- - -

 PREFA BRNO a.s.	
RAZ_ANCE OBJEKT VODOLEJEM 4x25 m3	
VYPRACOVANÍ: Ing. TOMAŠ KUČERA	
PROJEKTANTÍ: Ing. TOMAŠ KUČERA	
ZODP. PROJEKTANTÍ: RAZ_KON	
TYP PRVKU (VKRESU) RAZ_TYP	NAZEV PRVKU VDJ100
DATUM RAZ_DAT_RAZ_ROK	MĚŘÍTKO RAZ_MER
	FORMÁT RAZ_FOR_A4
ČÍSLO VKRESU RAZ_CMYK	TVAR – VÝZTUŽ RAZ_VYK
ARCHIVÁČNÍ ČÍSLO RAZ_PAR	RIZNICE VKRESU RAZ_REV