


STAVEBNÍ ŘEŠENÍ  
PŮDORYS 1. PP

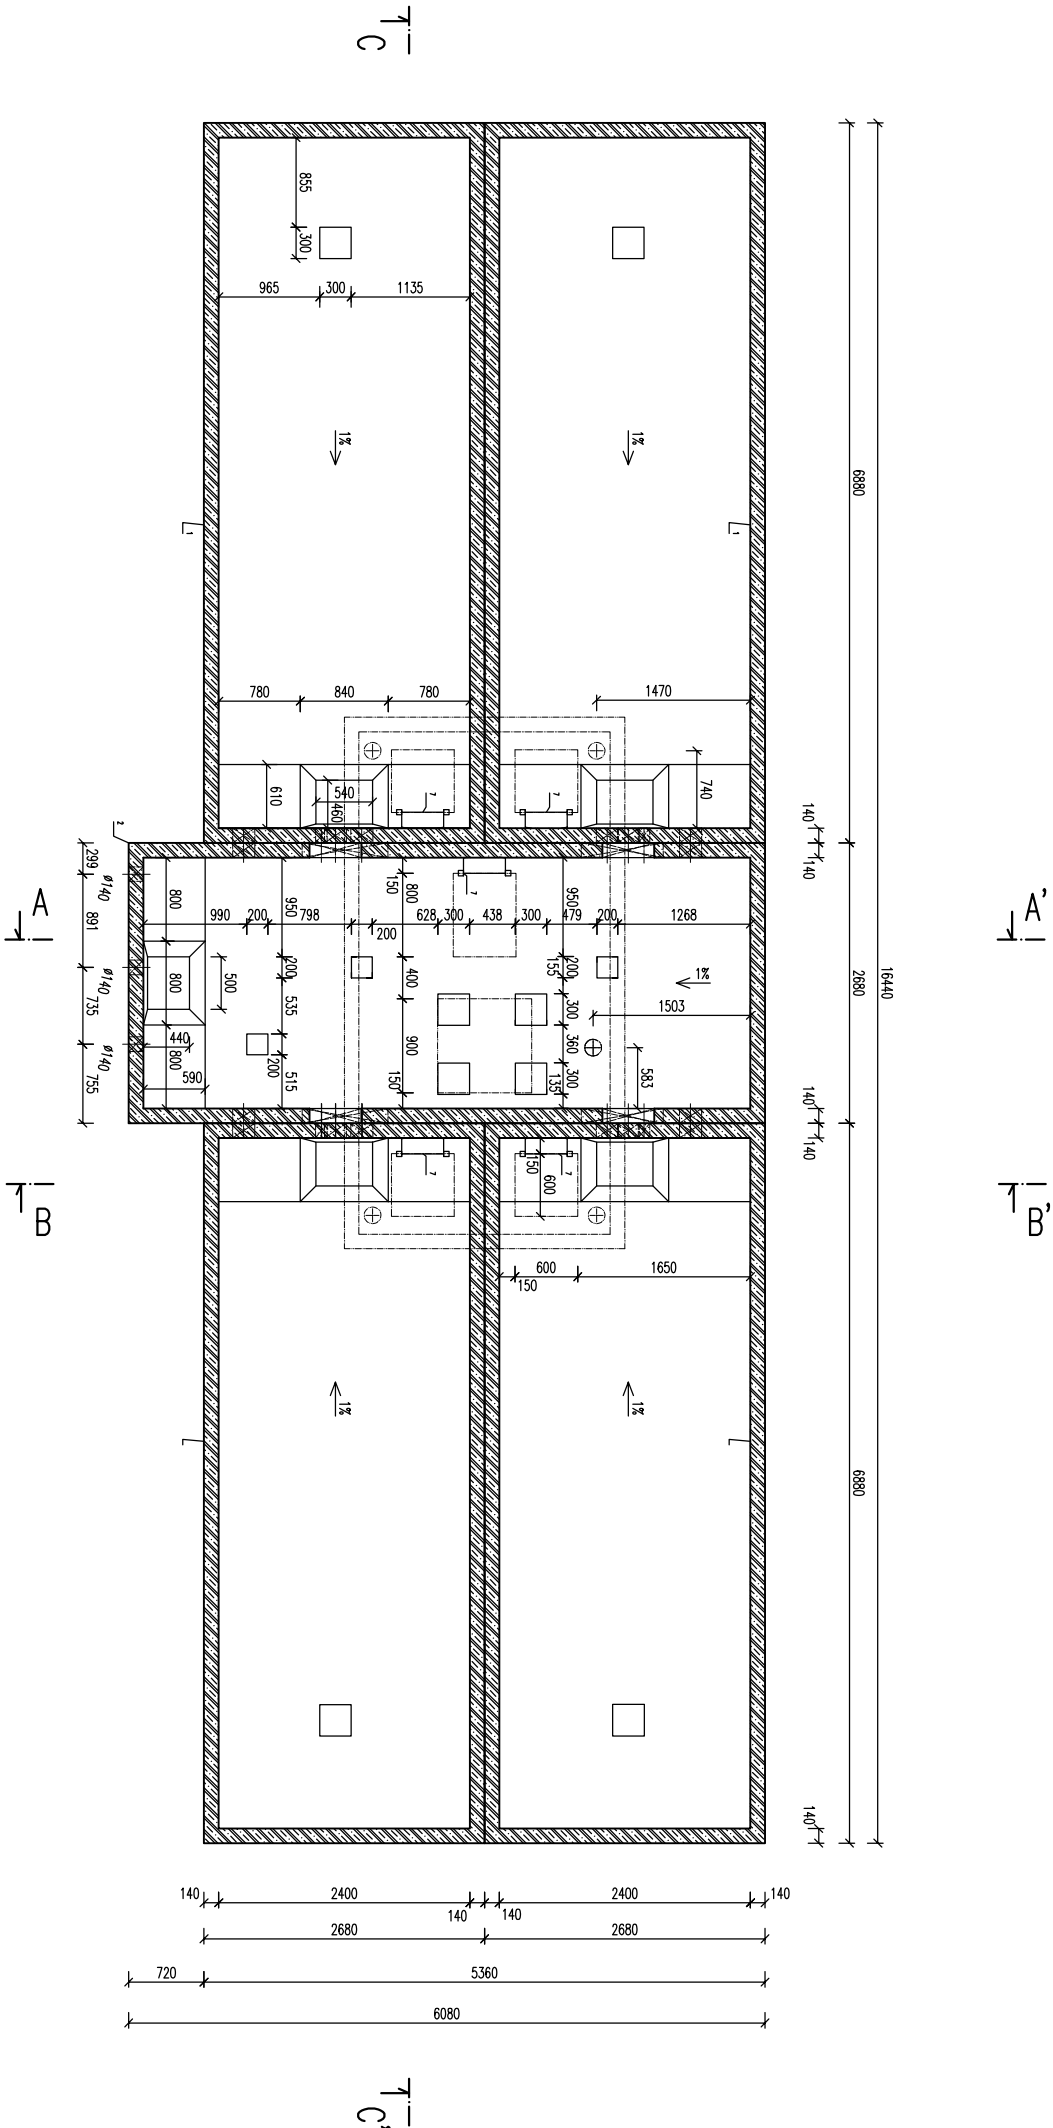

LEGENDA		
POL.	OZNAČENÍ	POPIS
1	PNO 240/660/238/14 BZP	BETONOVÝ PREFABRIKOVANÝ NÁPŘZ
2	PNO 240/580/278/14 BZP	BETONOVÝ PREFABRIKOVANÝ NÁPŘZ
3	PNO 240/480/238/14 BZP	BETONOVÝ PREFABRIKOVANÝ NÁPŘZ
4		BETONOVÝ PREFABRIKOVANÝ ZAKRÝTÝ DESKA
5		OCÉLOVÉ VSTUPNÍ DVEŘE š. 800 mm
6		KOMPOZITNÍ ŽEBŘÍK
7		KOMPOZITNÍ VODĚNÝ POKLAP
8		KOMPOZITNÍ POCHÝZNÍ ROŠT
9		

REVIZE:

OZN.	POPIS REVIZE – ZMĚNY
-	-

**PREFABRIKOVANÝ**  
**RAZ\_ AKCE**

VODOUJEM 4x25 m3

OBJEKT

VÝPRAVOVÁ:

Ing. TOMÁŠ KUČERA

PROJEKTANT:

Ing. TOMÁŠ KUČERA

ZODP. PROJEKTANT:

RAZ\_KON

TP PRÁKU (MĚŘENÍ)

RAZ\_TYP VDI100

ARCHIVNÍ ČÍSLO

RAZ\_PAR

RAZ\_REV

WWW.PREFABRIKOVANÝ.cz +420 541 583 111