



STAVEBNÍ ŘEŠENÍ  
ŘEZ A-A'

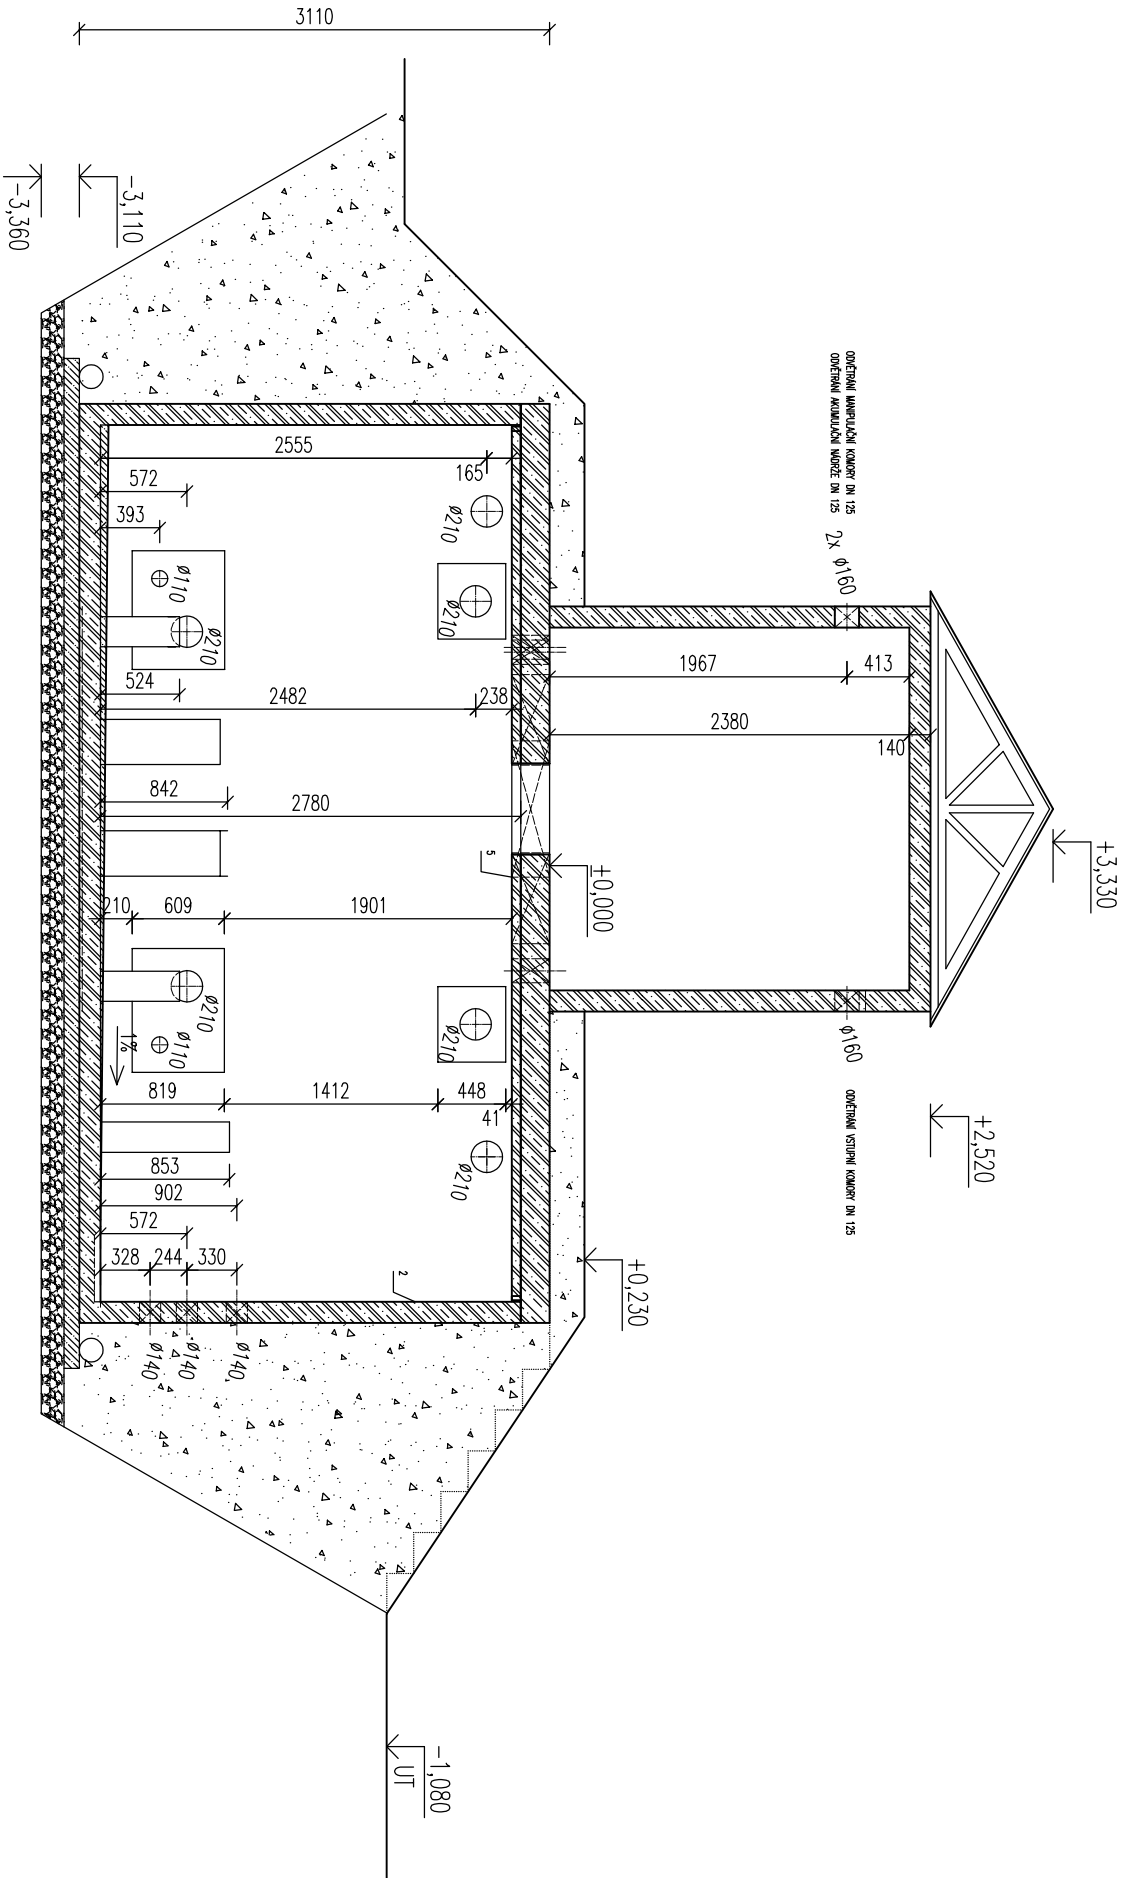

REVIZE:

OZN.	POPIS REVIZE – ZMĚNY
---	-

AKCE <b>RAZ_AKCE</b>		 <b>PREFA BRNO a.s.</b>	
OBJEKT <b>VODOJEM 4x25 m3</b>			
VYPRACOVAL: Ing. TOMAŠ KUČERA			
PROJEKTANT: Ing. TOMAŠ KUČERA			
ZODP. PROJEKTANT:			
RAZ_KON			
TYP PRVKU (VÝKRESU)		NÁZEV PRVKU	
<b>RAZ_TYP</b>		<b>VDJ100</b>	
<b>DATAUM</b>	<b>MĚŘÍTKO</b>	<b>FORMÁT</b>	
RAZ_DATRAZ_ROK	RAZ_MER	RAZ_FORxA4	
ČÍSLO VÝKRESU		TVAR – VÝZTUŽ	
<b>RAZ_CMK</b>		<b>RAZ_VMK</b>	
ARCHIVAČNÍ ČÍSLO		REVIZE VÝKRESU	
<b>RAZ_PAR</b>		<b>RAZ_REV</b>	