


STAVEBNÍ ŘEŠENÍ
ŘEZ C-C'

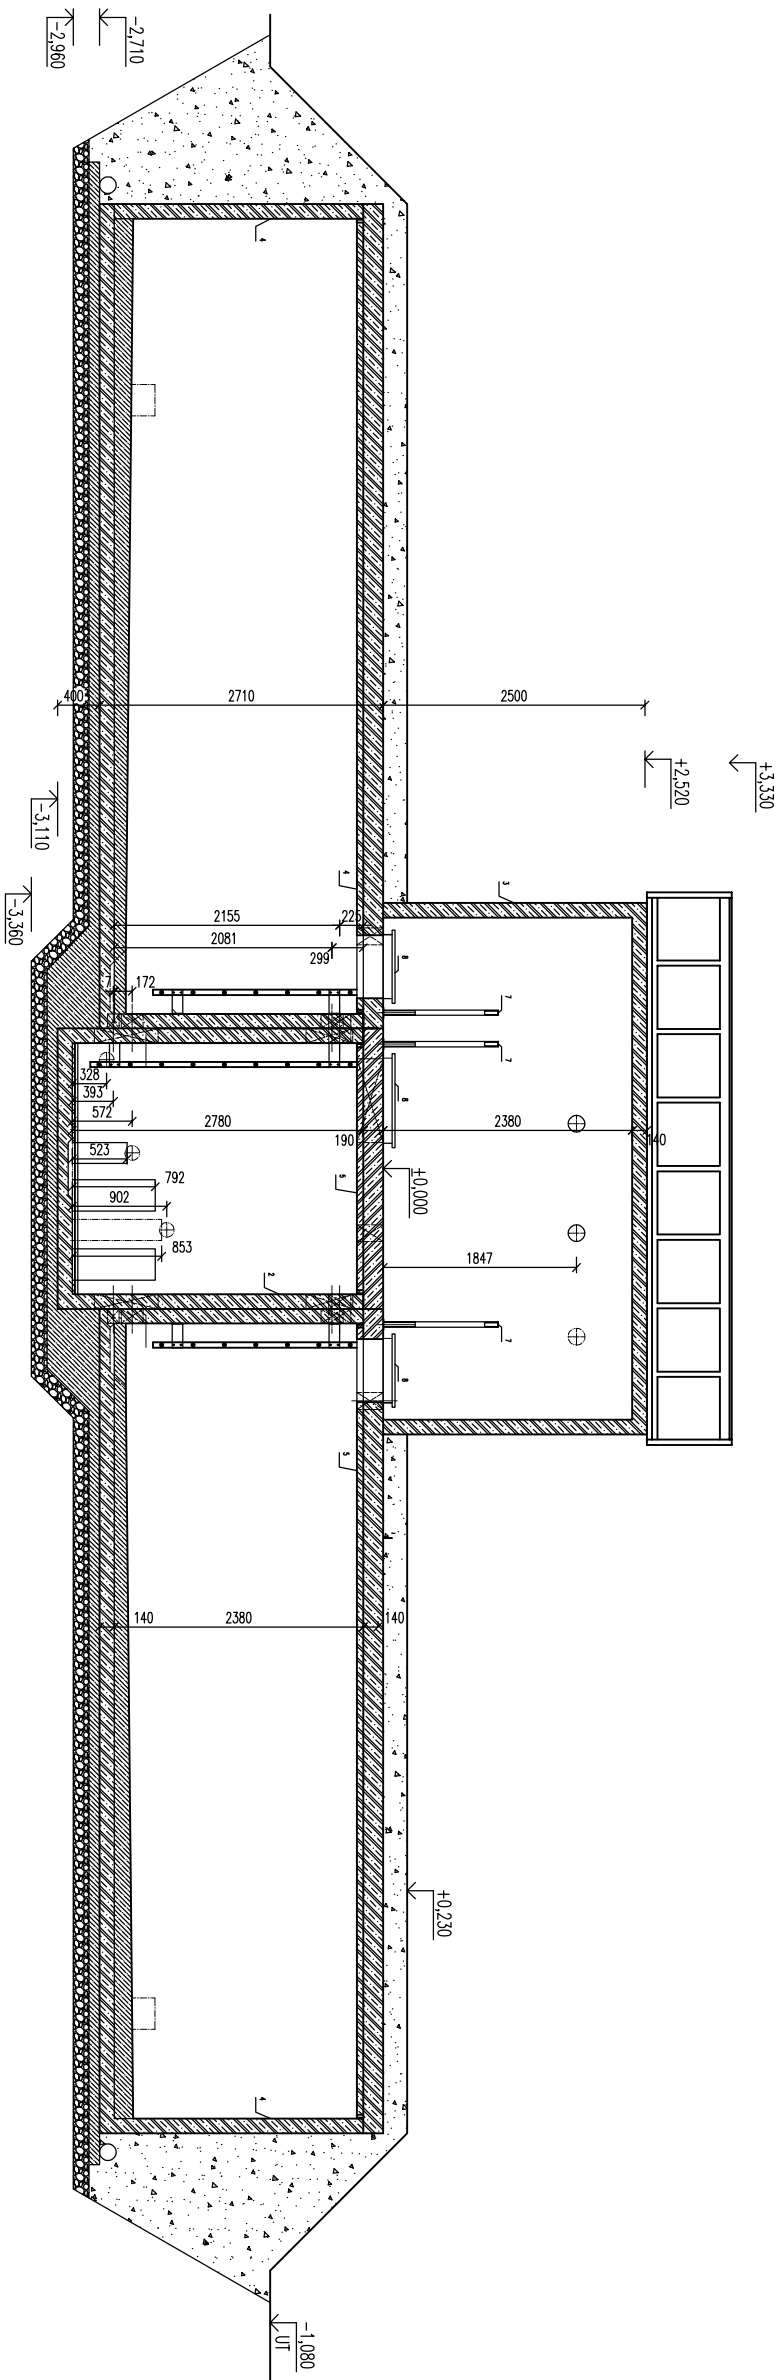

REVIZE:

OZN.	POPIS REVIZE – ZMĚNY
-	-

PREFA BRNO a.s.
RAZ_KACE

OBJEKT
VODOJEM 4x30 m³

VYPRACOVANÉ:
Ing. TOMÁŠ KUČERA

PROJEKTOVANÉ:
Ing. TOMÁŠ KUČERA

ZODP. PROJEKTANT:
RAZ_KON

TP PRÁKU (MĚŘENÍ)
RAZ_TYP

NÁZEV PRÁKU
VDJ120

DATUM
RAZ_DATRAZ_RAK

ČÍSLO VÝKRESU
RAZ_CMK

TMAR – VÝZTUŽ
RAZ_VMK

ARCHIVACNÍ ČÍSLO
RAZ_PAR

REVIZE VÝKRESU
RAZ_REV

WM.A060.GZ +420 541 583 111