


STAVEBNÍ ŘEŠENÍ

ŘEZ B-B'

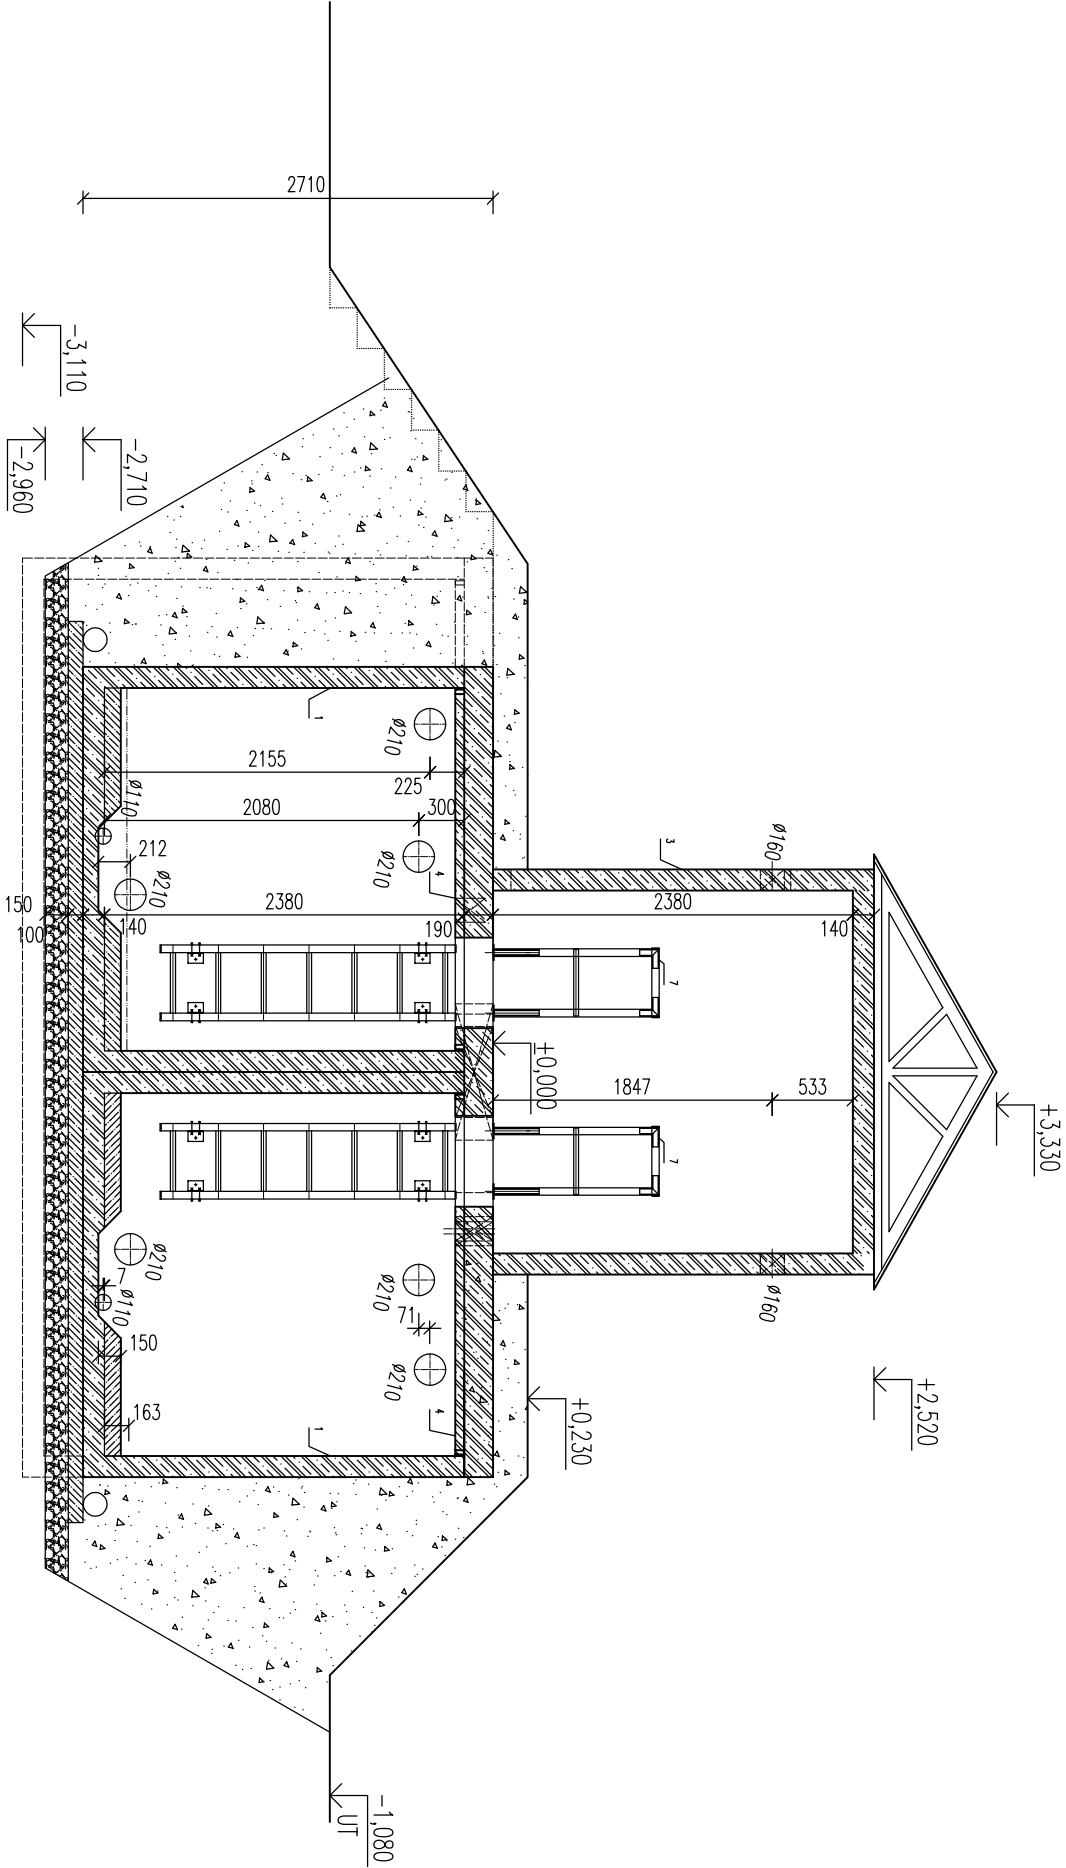

REVIZE:

OZN.	POPIS REVIZE - ZMĚNY
---	---

AKCE RAZ_AKCE		PREFA BRNO a.s.-	
OBJEKT VODOJEM 4x30 m3			
VYPRACOVAL: Ing. TOMAŠ KUČERA			
PROJEKTANT: Ing. TOMAŠ KUČERA			
ZODP. PROJEKTANT:			
RAZ_KON			
TYP PRVKU (VÝKRESU)		NÁZEV PRVKU	
RAZ_TYP		VDJ120	
DATAUM	MĚŘÍTKO	FORMÁT	
RAZ_DATRAZ_ROK	RAZ_MER	RAZ_FORxA4	
ČÍSLO VÝKRESU		TVAR - VÝZTUŽ	
RAZ_CMK		RAZ_VMK	
ARCHIVAČNÍ ČÍSLO		REVIZE VÝKRESU	
RAZ_PAR		RAZ_REV	