


STAVEBNÍ ŘEŠENÍ


PUDORYS 1. NP

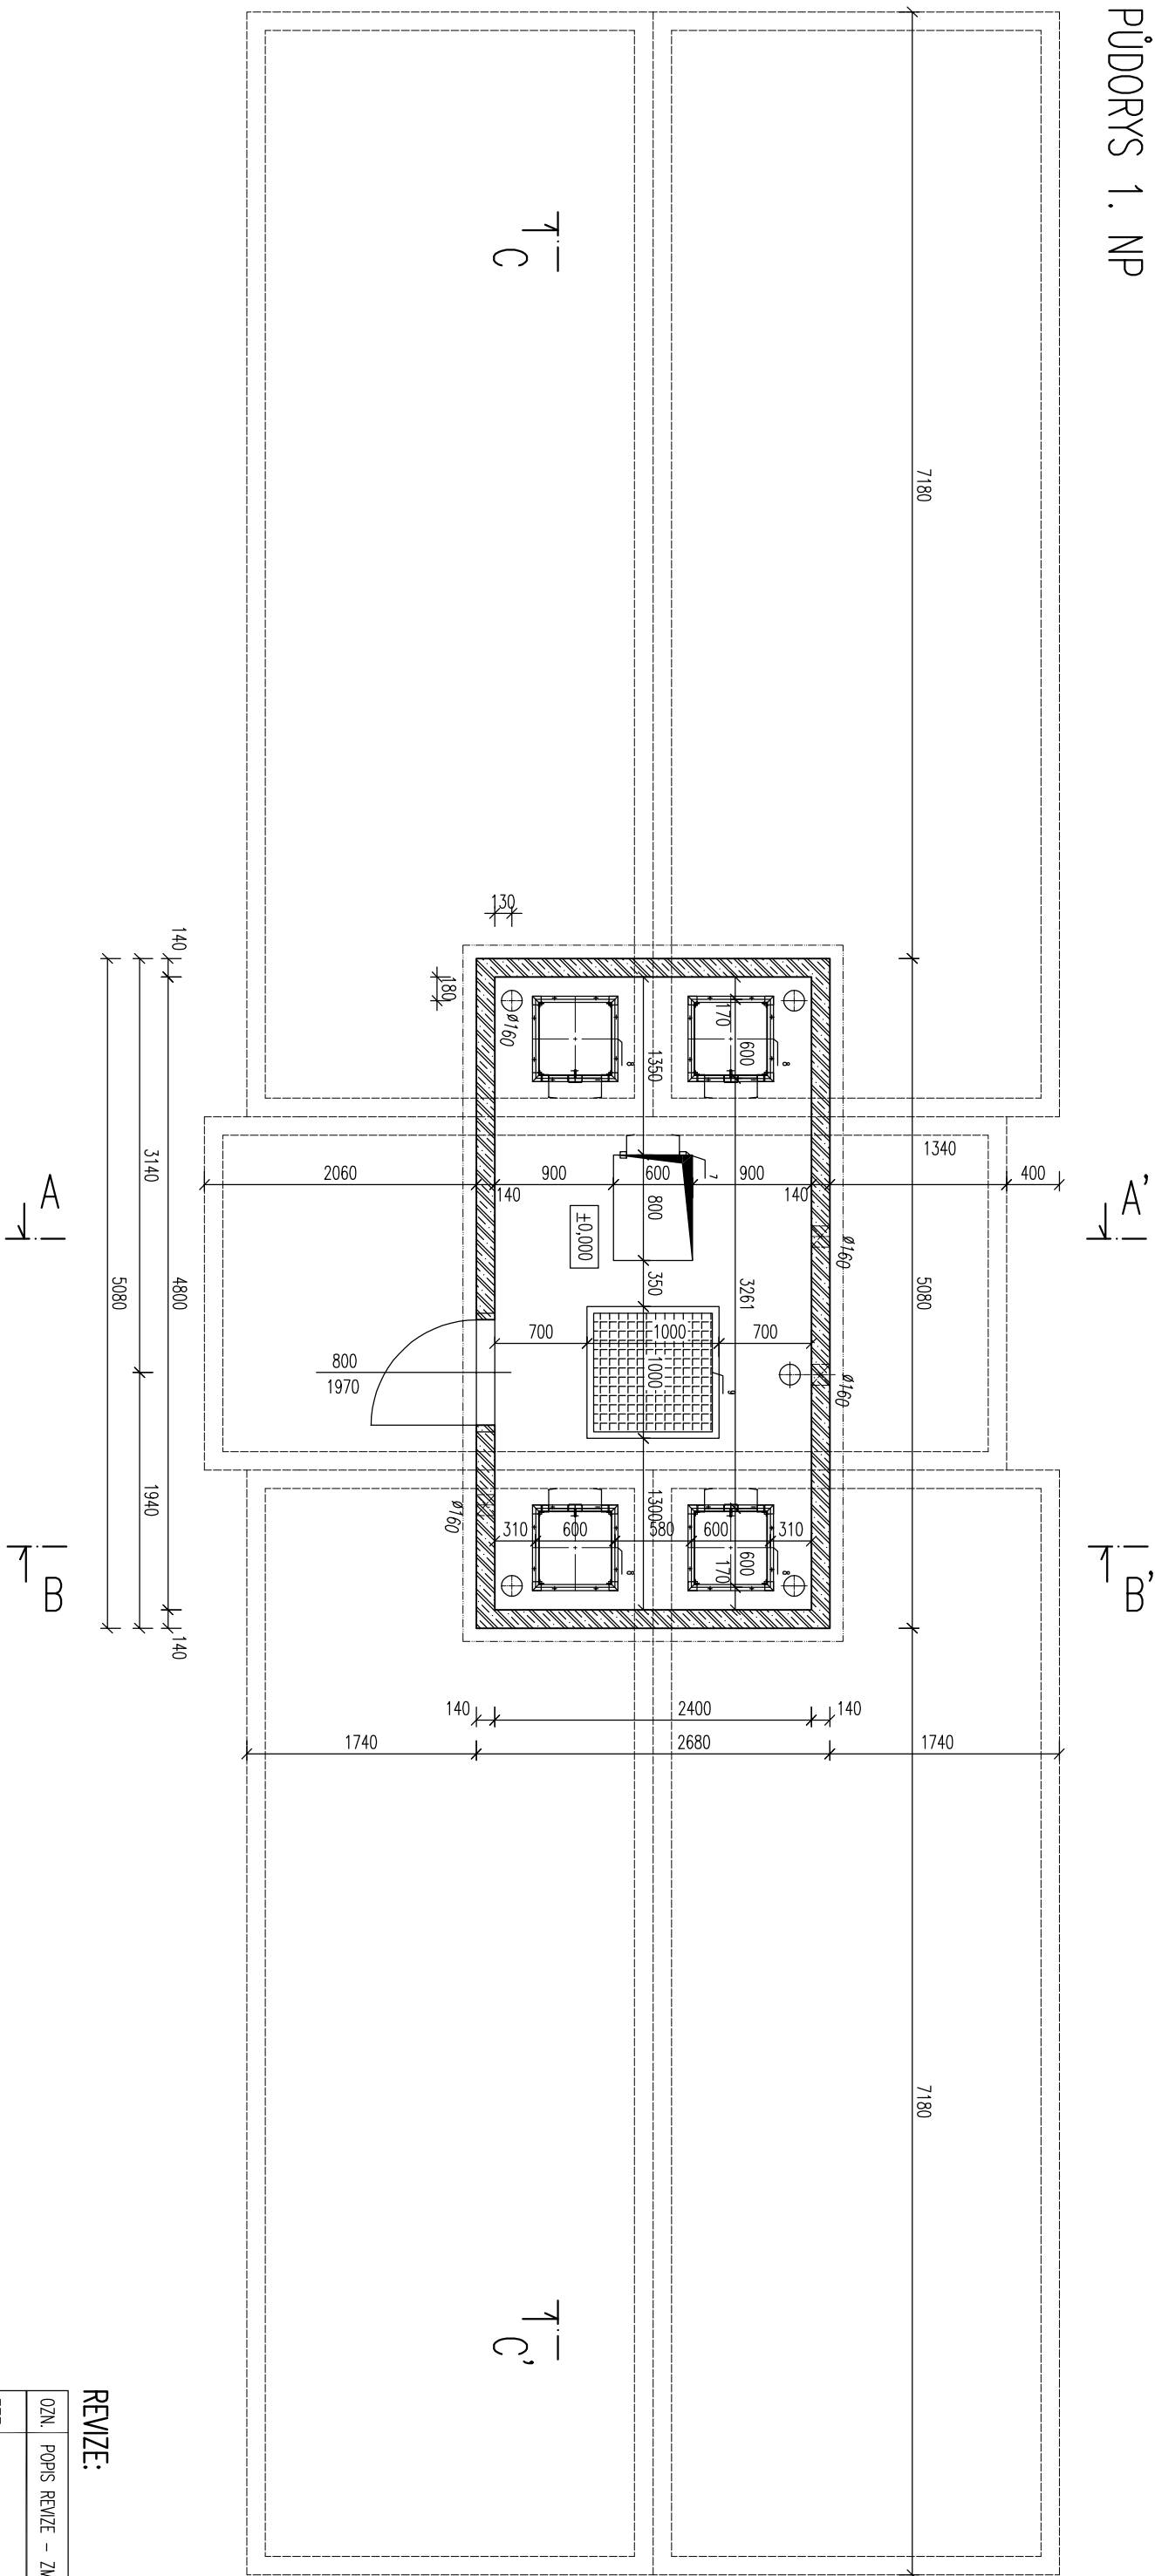

POL.	OZNAČENÍ	POPIS
1	PNO 280/810/238/14 BZP	BETONOVÁ PREFABRIKOVANÁ MĚDRŽ
2	PNO 240/580/278/14 BZP	BETONOVÁ PREFABRIKOVANÁ MĚDRŽ
3	PNO 240/480/238/14 BZP	BETONOVÁ PREFABRIKOVANÁ MĚDRŽ
4	PNO 280/810/20 ZDP – 14	BETONOVÁ PREFABRIKOVANÁ ZAKRYTOVÁ DESKA
5	PNO 240/580/20 ZDP – 14	BETONOVÁ PREFABRIKOVANÁ ZAKRYTOVÁ DESKA
6		OCELOVÉ VSTUPNÍ DVEŘE š. 800 mm
7		KOMPOZITNÍ ŽEBŘÍK
8		KOMPOZITNÍ VODÁRENSKÝ POKLOP
9		KOMPOZITNÍ POCHŮZNÝ ROŠT

REVIZE:	
OZN.	POPIS REVIZE – ZMĚNY
---	---
---	---

REVIZE:

 PREFA BRNO a.s.	
AKCE RAZ_AKCE	
OBJEKT VODOJEM	4x40 m³
VYPRACOVAN: RAZ_VYP	
PROJEKTANT: RAZ_PRO	
ZODP. PROJEKTANT: RAZ_KON	
TP PRUKU (VYKRESU) RAZ_TYP	NAZEV PRUKU VDJ160
DALIM RAZ_DAL	MĚŘITKO RAZ_MER
	FORMÁT RAZ_FORxA4
ČÍSLO VÝKRESU RAZ_CVVK	TPAR - VÝZUŽ RAZ_VVK
ARCHIVAČNÍ ČÍSLO RAZ_PAR	REVIZE VÝKRESU RAZ_REV