


TECHNOLOGICKÉ VYBAVENÍ

ŘEZ A-A'

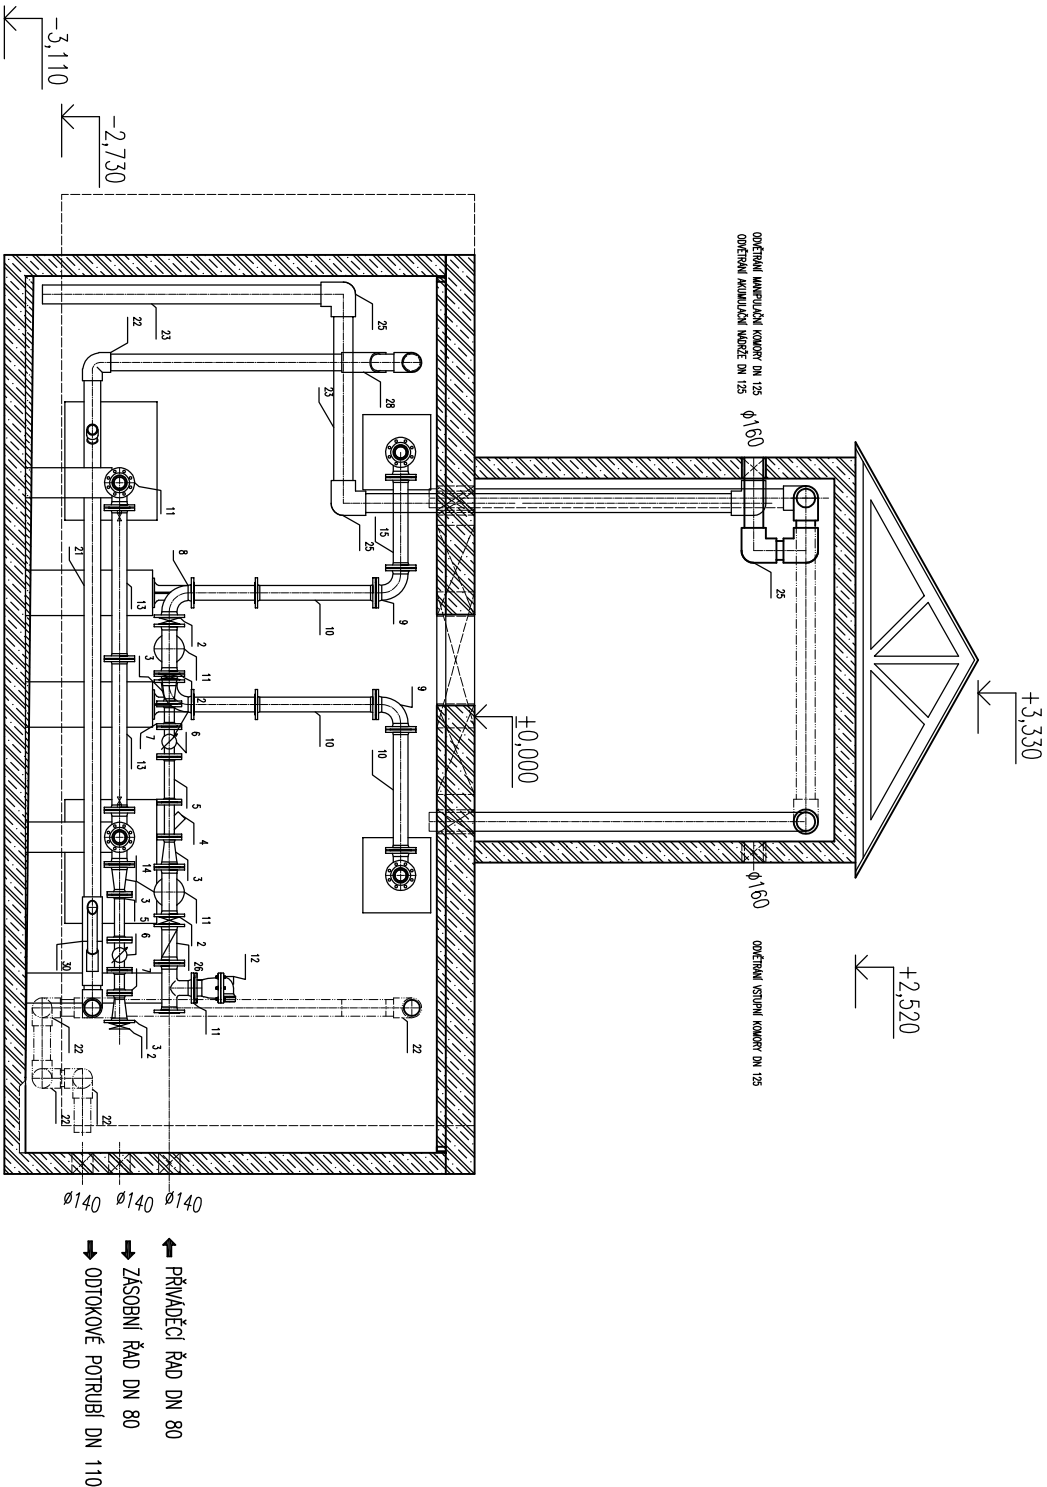

REVIZE:

OZN.	POPIS REVIZE - ZMĚNY
---	-

AKCE		PREFA BRNO a.s.	
RAZ_AKCE		RAZ_PAR	
OBJEKT		VODOJEM 4x40 m3	
VYPRACOVAL:		RAZ_VYP	
PROJEKTANT:		RAZ_PRO	
ZODP. PROJEKTANT:		RAZ_KON	
TYP PRVKU (VÝKRESU)		NÁZEV PRVKU	
RAZ_TYP		VDJ160	
DATUM		MĚŘÍTKO	
RAZ_DAT		RAZ_MER	
ČÍSLO VÝKRESU		TVAR - VÝZTUŽ	
RAZ_CMK		RAZ_VK	
ARCHIVAČNÍ ČÍSLO		REVIZE VÝKRESU	
RAZ_PAR		RAZ_REV	