


TECHNOLOGICKÉ VYBAVENÍ

ŘEZ C-C'

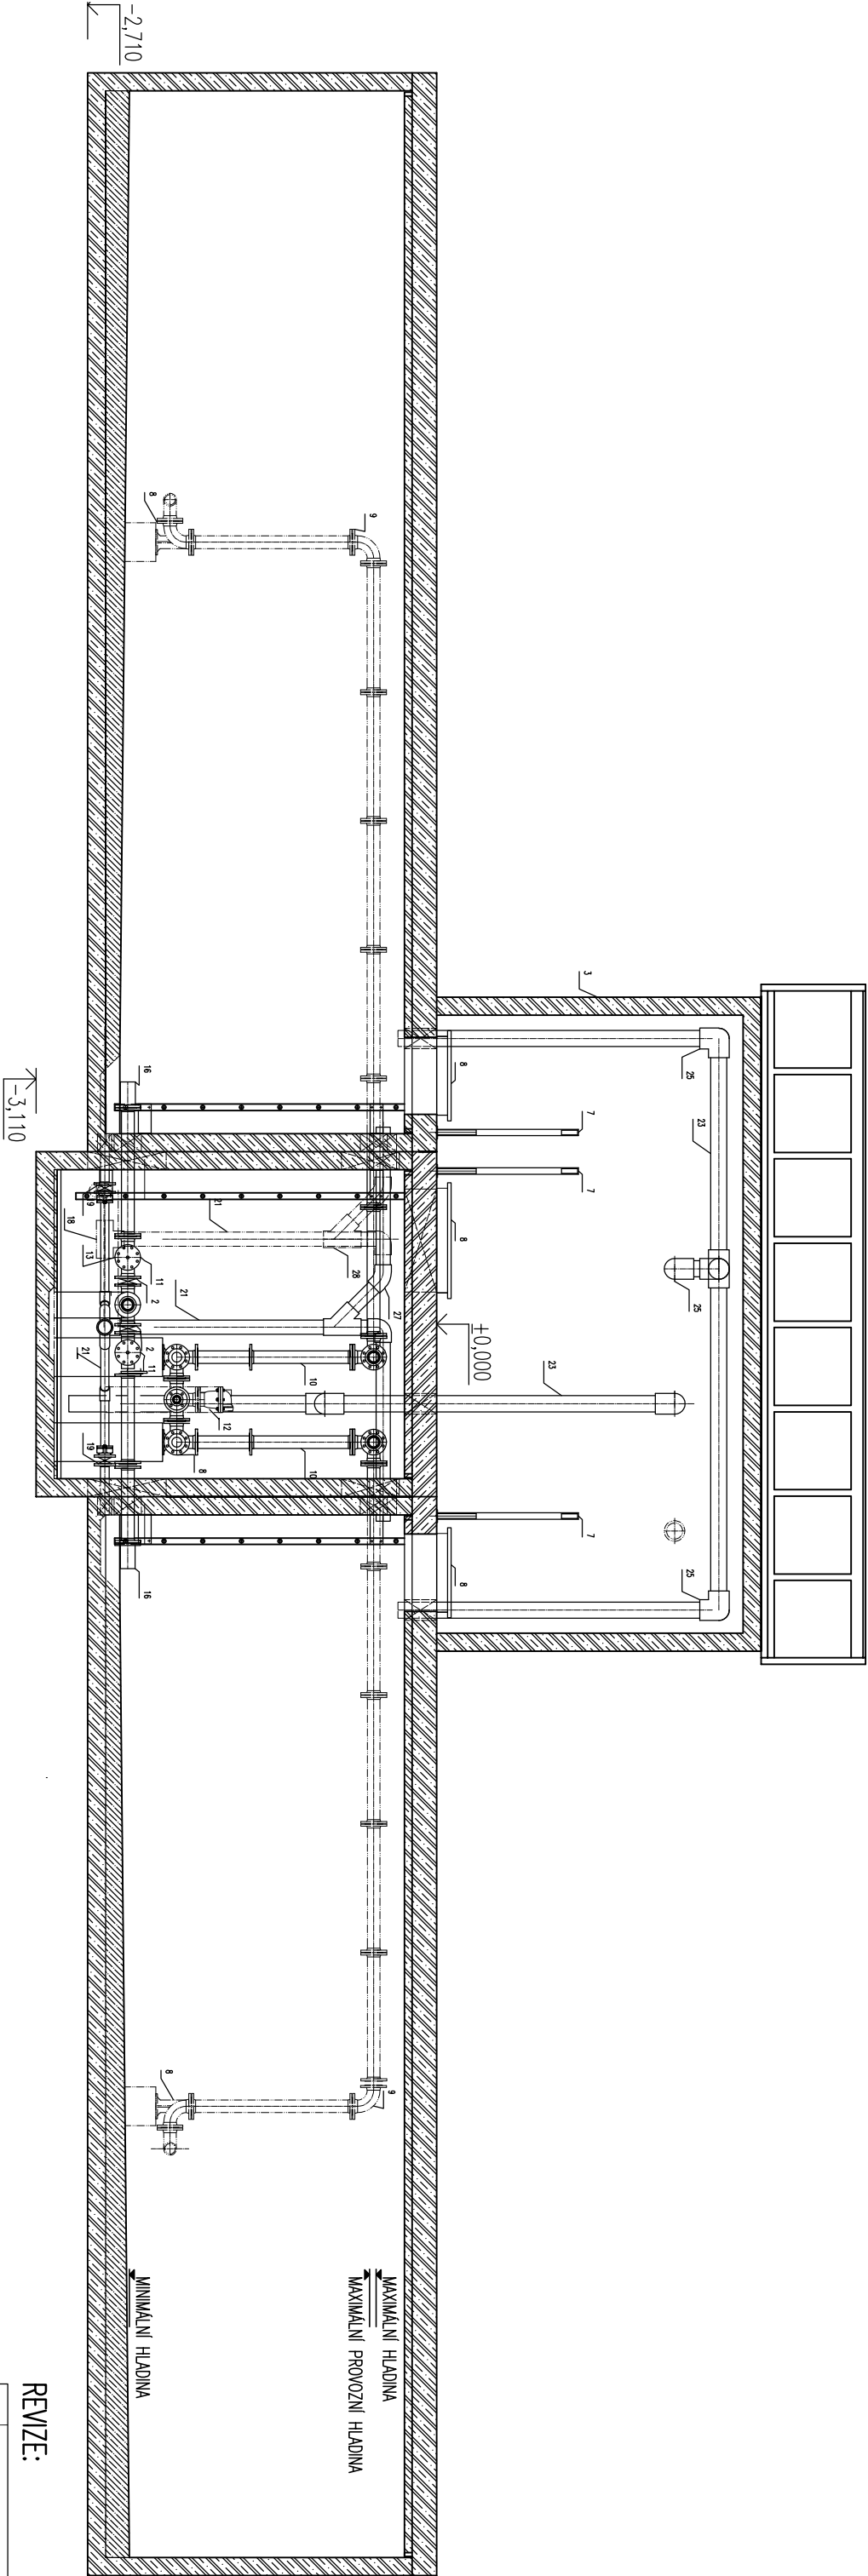

REVIZE:

OZN.	POPIS REVIZE - ZMĚNY
---	----

AKCE		PREFA BRNO a.s.	
RAZ_AKCE			
OBJEKT		VODOJEM 4x40 m3	
VYPRACOVAL:			
RAZ_VYP			
PROJEKTANT:			
RAZ_PRO			
ZODP. PROJEKTANT:			
RAZ_KON			
TYP PRÁKU (VÝKRESU)		NÁZEV PRÁKU	
RAZ_TYP		VDJ160	
DATUM		MĚŘÍTKO	
RAZ_DAT		RAZ_MER	
RAZ_ROK		RAZ_F0RxA4	
ČÍSLO VÝKRESU		TVAR - VÝZUŽ	
RAZ_CMK		RAZ_VK	
ARCHIVAČNÍ ČÍSLO		REVIZE VÝKRESU	
RAZ_PAR		RAZ_REV	