


TECHNOLOGICKÉ VYBAVENÍ

PŮDORYS 1. PP

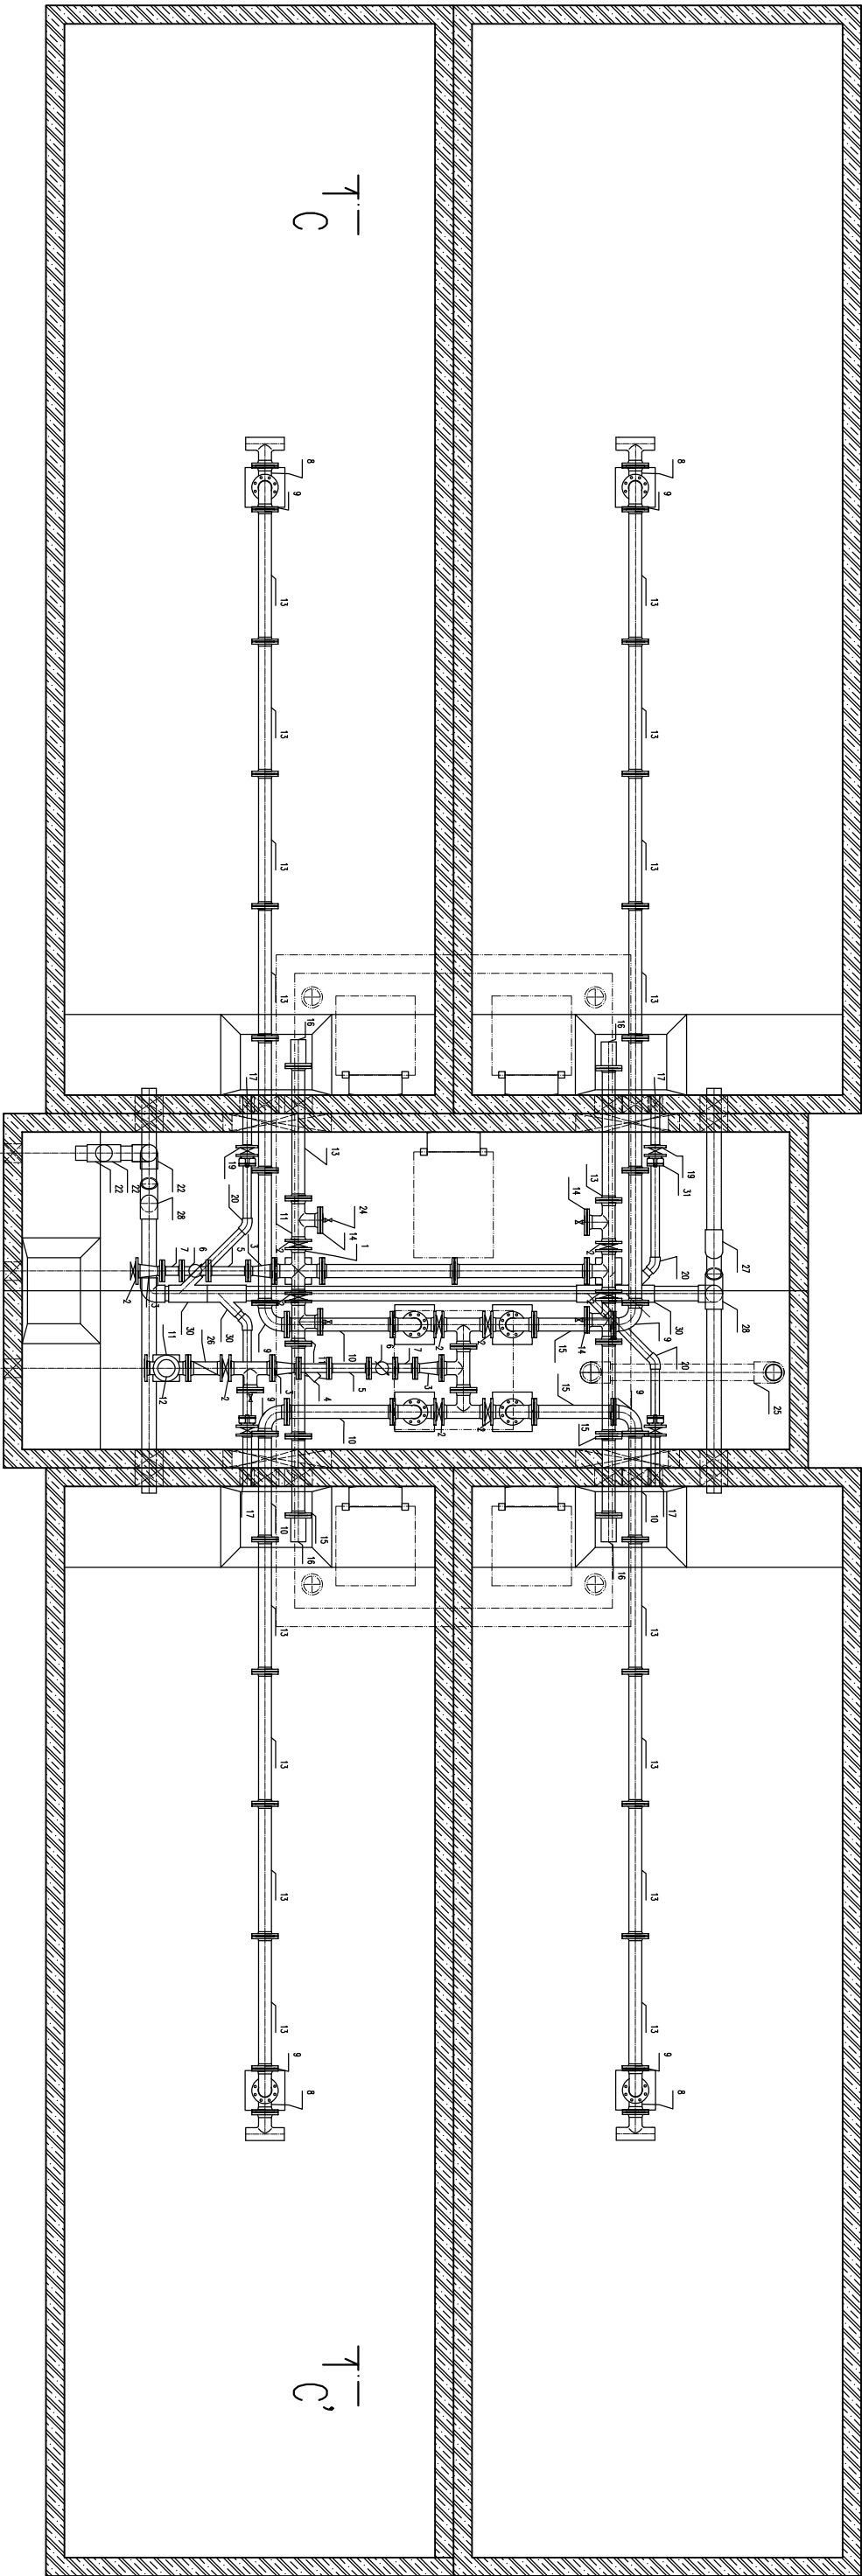

ODTOKOVÉ POTRUBÍ DN 110
ZÁSOBNÍ ŘAD DN 80
PŘIVÁDĚCÍ ŘAD DN 80

REVIZE:

OZN.	POPIS REVIZE - ZMĚNY
---	-

AKCE RAZ_AKCE		PREFA BRNO a.s.	
OBJEKT VODOJEM 4x50 m3			
VYPRACOVAL: RAZ_VYP			
PROJEKTANT: RAZ_PRO			
ZODP. PROJEKTANT: RAZ_KON			
TYP PRVKU (VKRESU) RAZ_TYP		NÁZEV PRVKU VDJ200	
DATAUM	MĚŘÍTKO	FORMAT	
RAZ_DAT	RAZ_ROK	RAZ_MER	RAZ_FORxA4
ČÍSLO VKRESU RAZ_CMK		TVAR - VÝZUŽ RAZ_VK	
ARCHIVAČNÍ ČÍSLO RAZ_PAR		REVIZE VKRESU RAZ_REV	