



ELEKTROINSTALACE


PUDORYS 1. NP

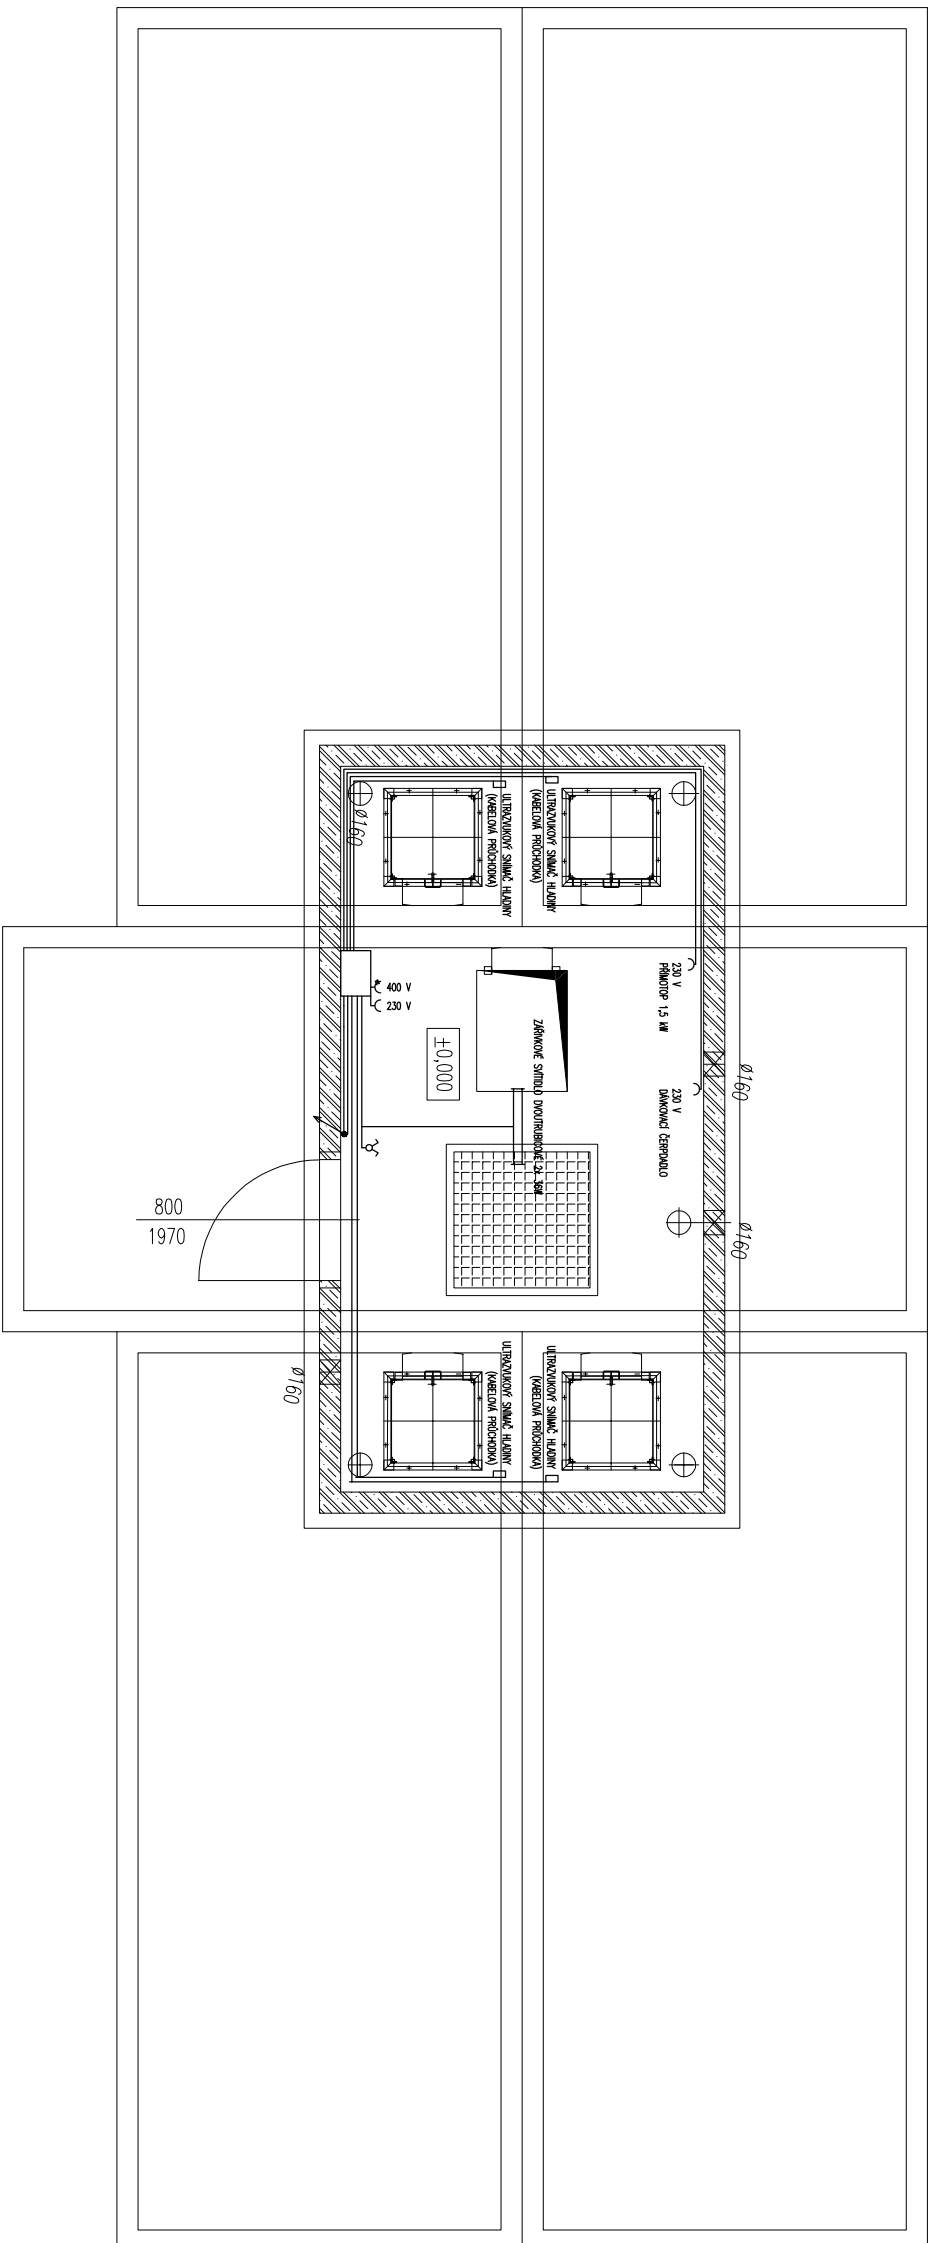

LEGENDA

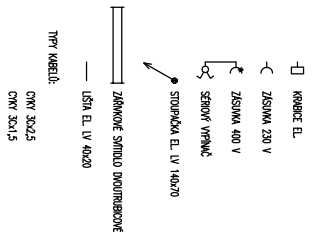

PUDORYS 1. PP

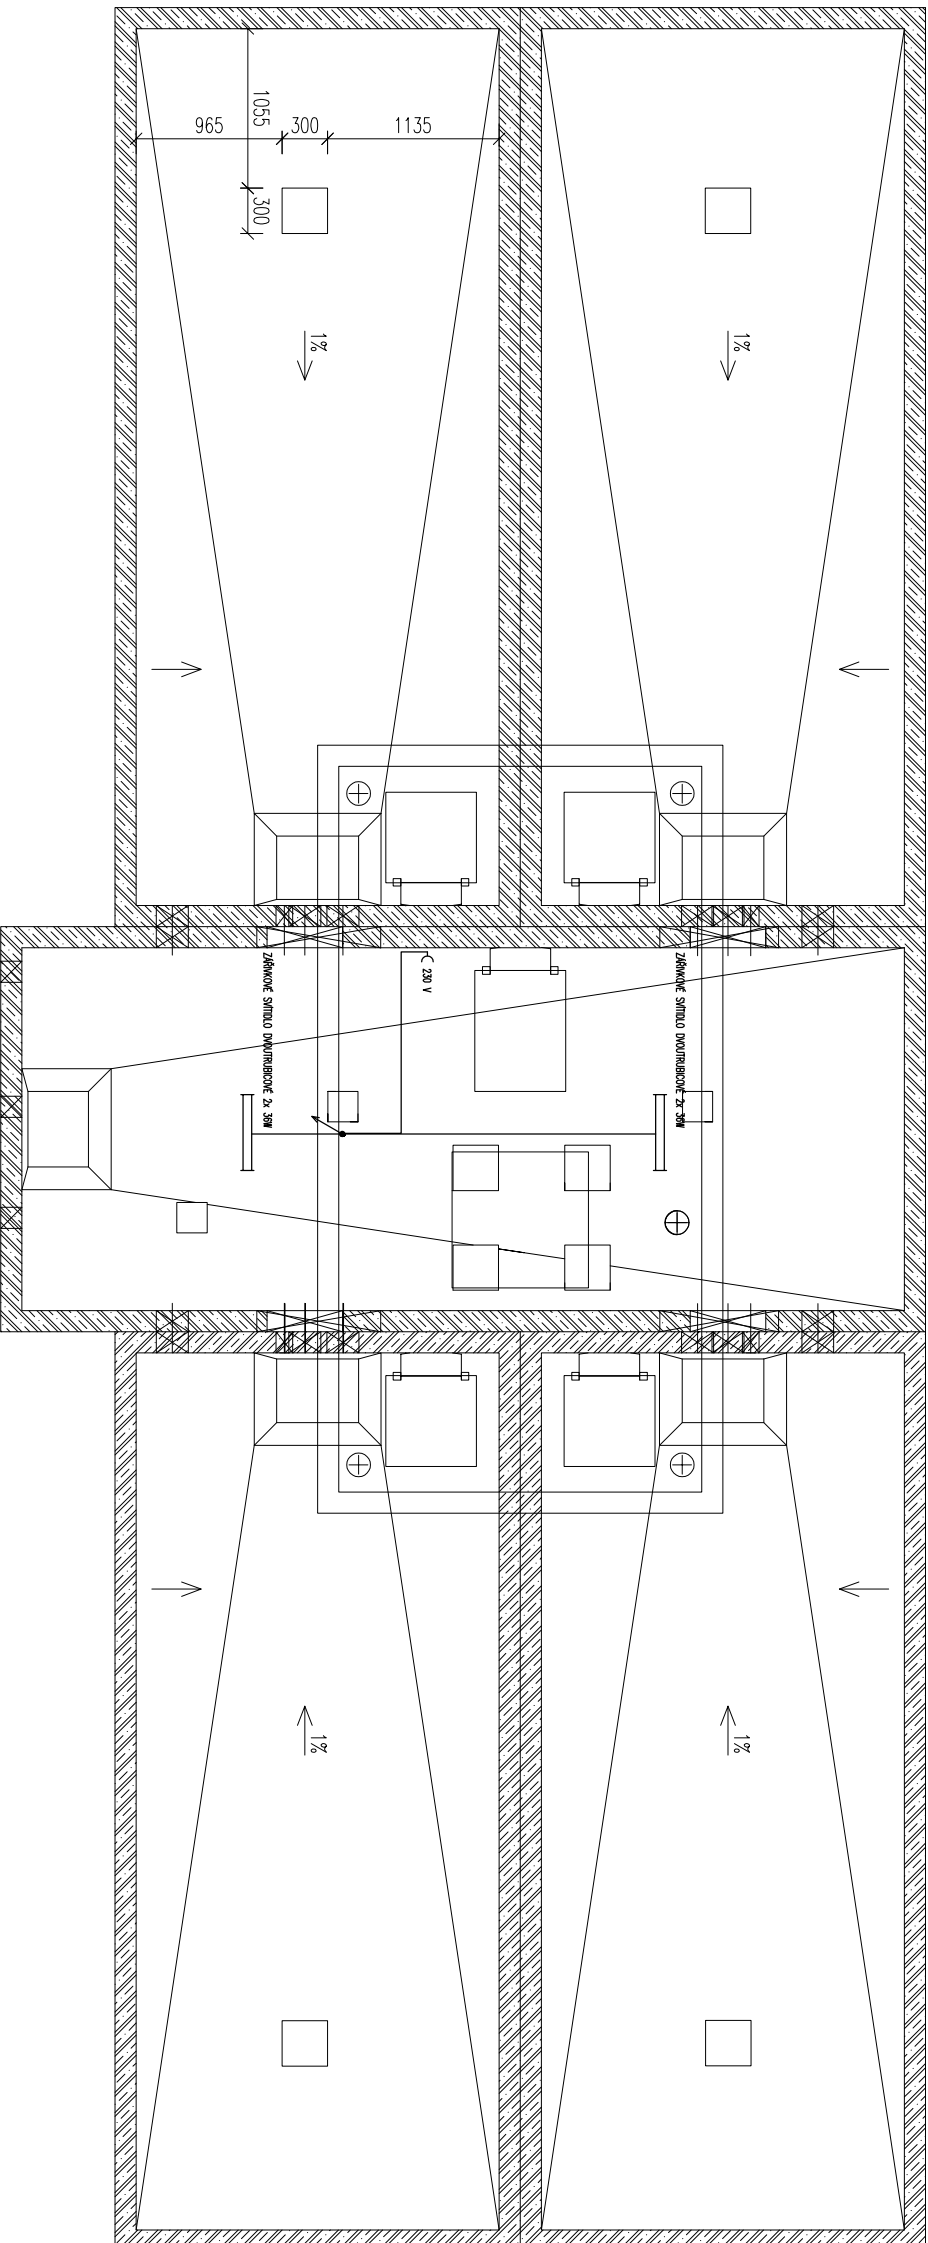

REVIZE:

OZN.	POPlS REVIZE – ZMĚNY
---	-----
	-
	-

 AKCE
PREFABRICKÁ
BRNO a.s. –

RAZ_AKCE

OBJEKT

VODOJEM 4x50 m3

WPRACOVAL: RAZ_MP	
----------------------	--

PROJEKTANT:

RAZ_PRO
ZODP. PROJEKTANT:

RAZ_K01

Typ prvku (výkresu)

RAZ_TYP	VDJ200
RAZ_TYP	VDJ200

DATUM

RAZ_DAT	RAZ_ROK	RAZ_MER	RAZ_FORxA4
---------	---------	---------	------------

ČÍSLO VÝKRESU

RAZ_CVYK	RAZ_WYK
----------	---------

ARCHIVAČNÍ ČÍSLO

RAZ_PAR	RAZ_REV
---------	---------