



STAVEBNÍ ŘEŠENÍ

POHLED ČELNÍ

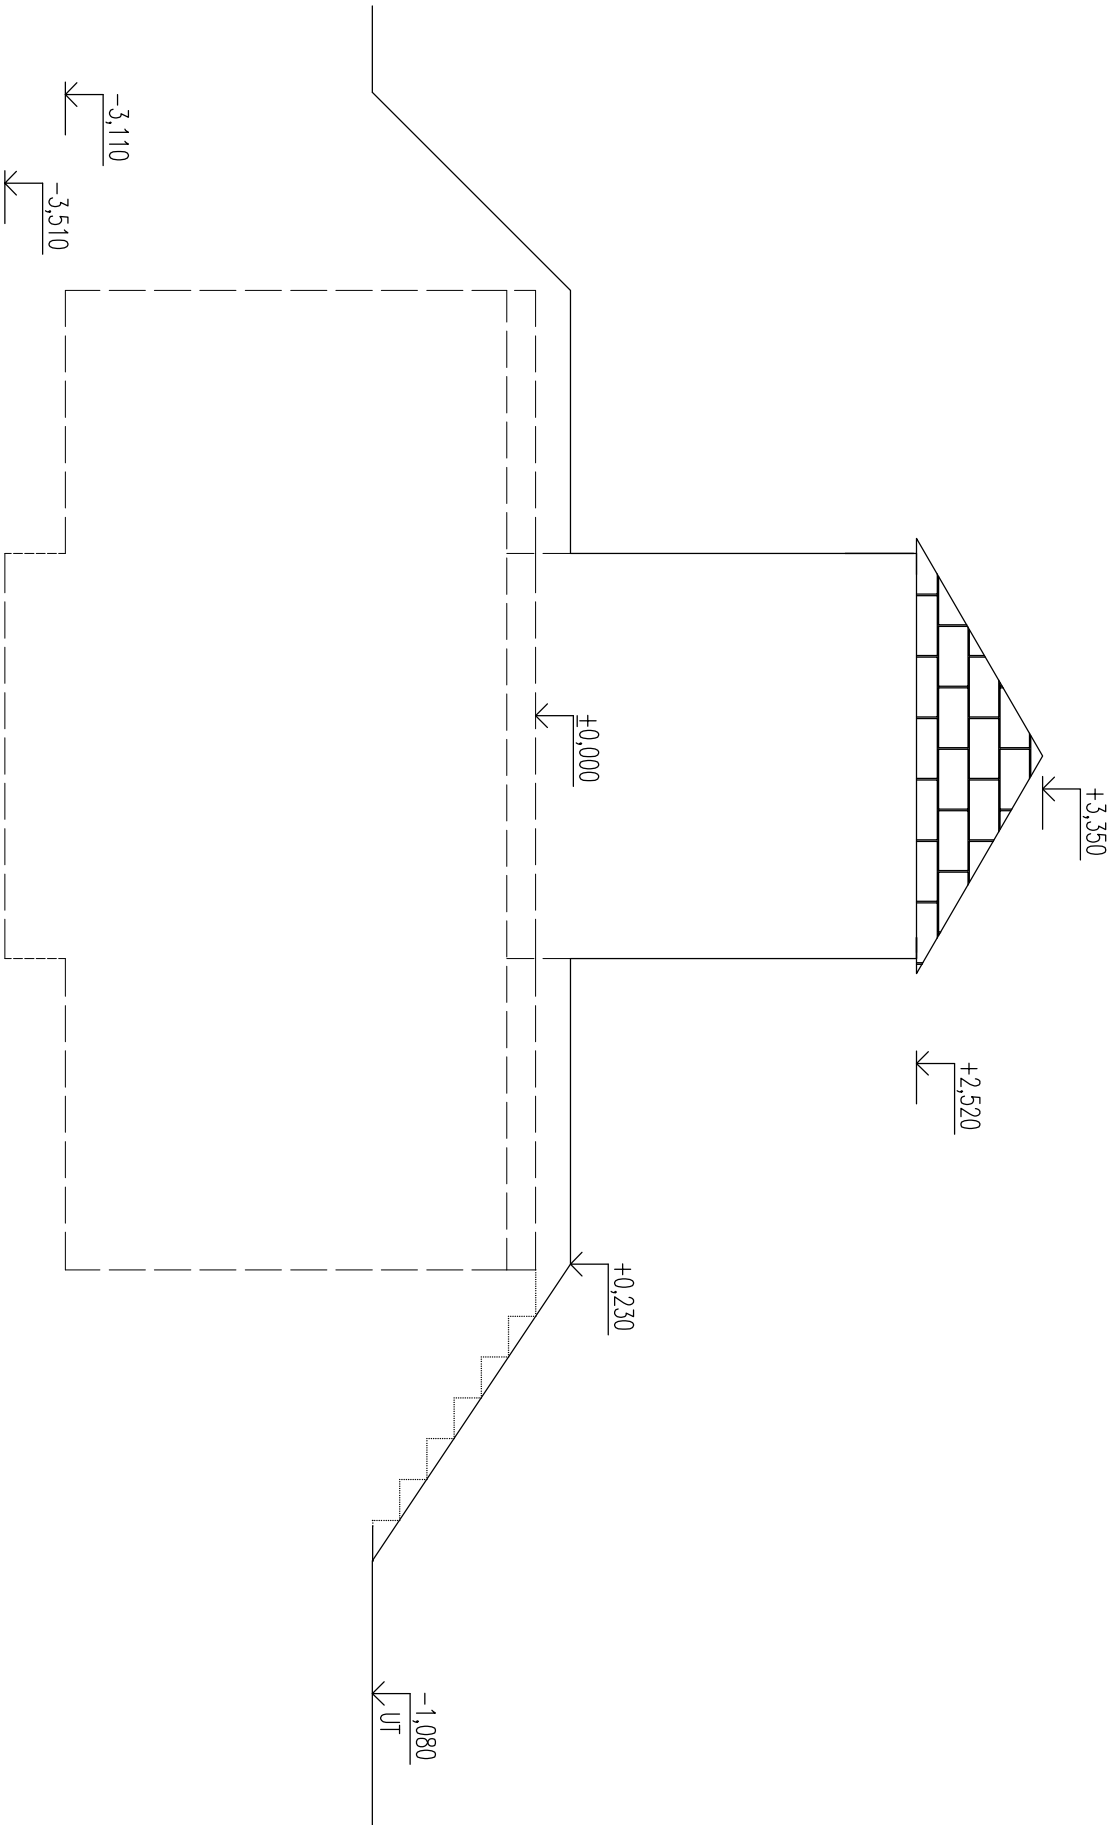

REVIZE:

OZN.	POPIS REVIZE - ZMĚNY
--	----
	-

AKCE  PREFA BRNO a.s.			
RAZ_AKCE			
OBJEKT			
VODOJEM 4x50 m3			
VYPRACOVAL:			
RAZ_VYP			
PROJEKTANT:			
RAZ_PRO			
ZODP. PROJEKTANT:			
RAZ_KON			
TYP PRVKU (VKRESU)			
RAZ_TYP		NÁZEV PRVKU	
		VDJ200	
DATUM	MĚŘÍTKO	FORMÁT	
RAZ_DAT	RAZ_ROK	RAZ_MER	RAZ_FORxA4
ČÍSLO VKRESU		TVAR - VÝZUŽ	
RAZ_CMK		RAZ_VMK	
ARCHIVAČNÍ ČÍSLO		REVIZE VKRESU	
RAZ_PAR		RAZ_REV	