


TECHNOLOGICKÉ VYBAVENÍ

PUDORYS 1. PP

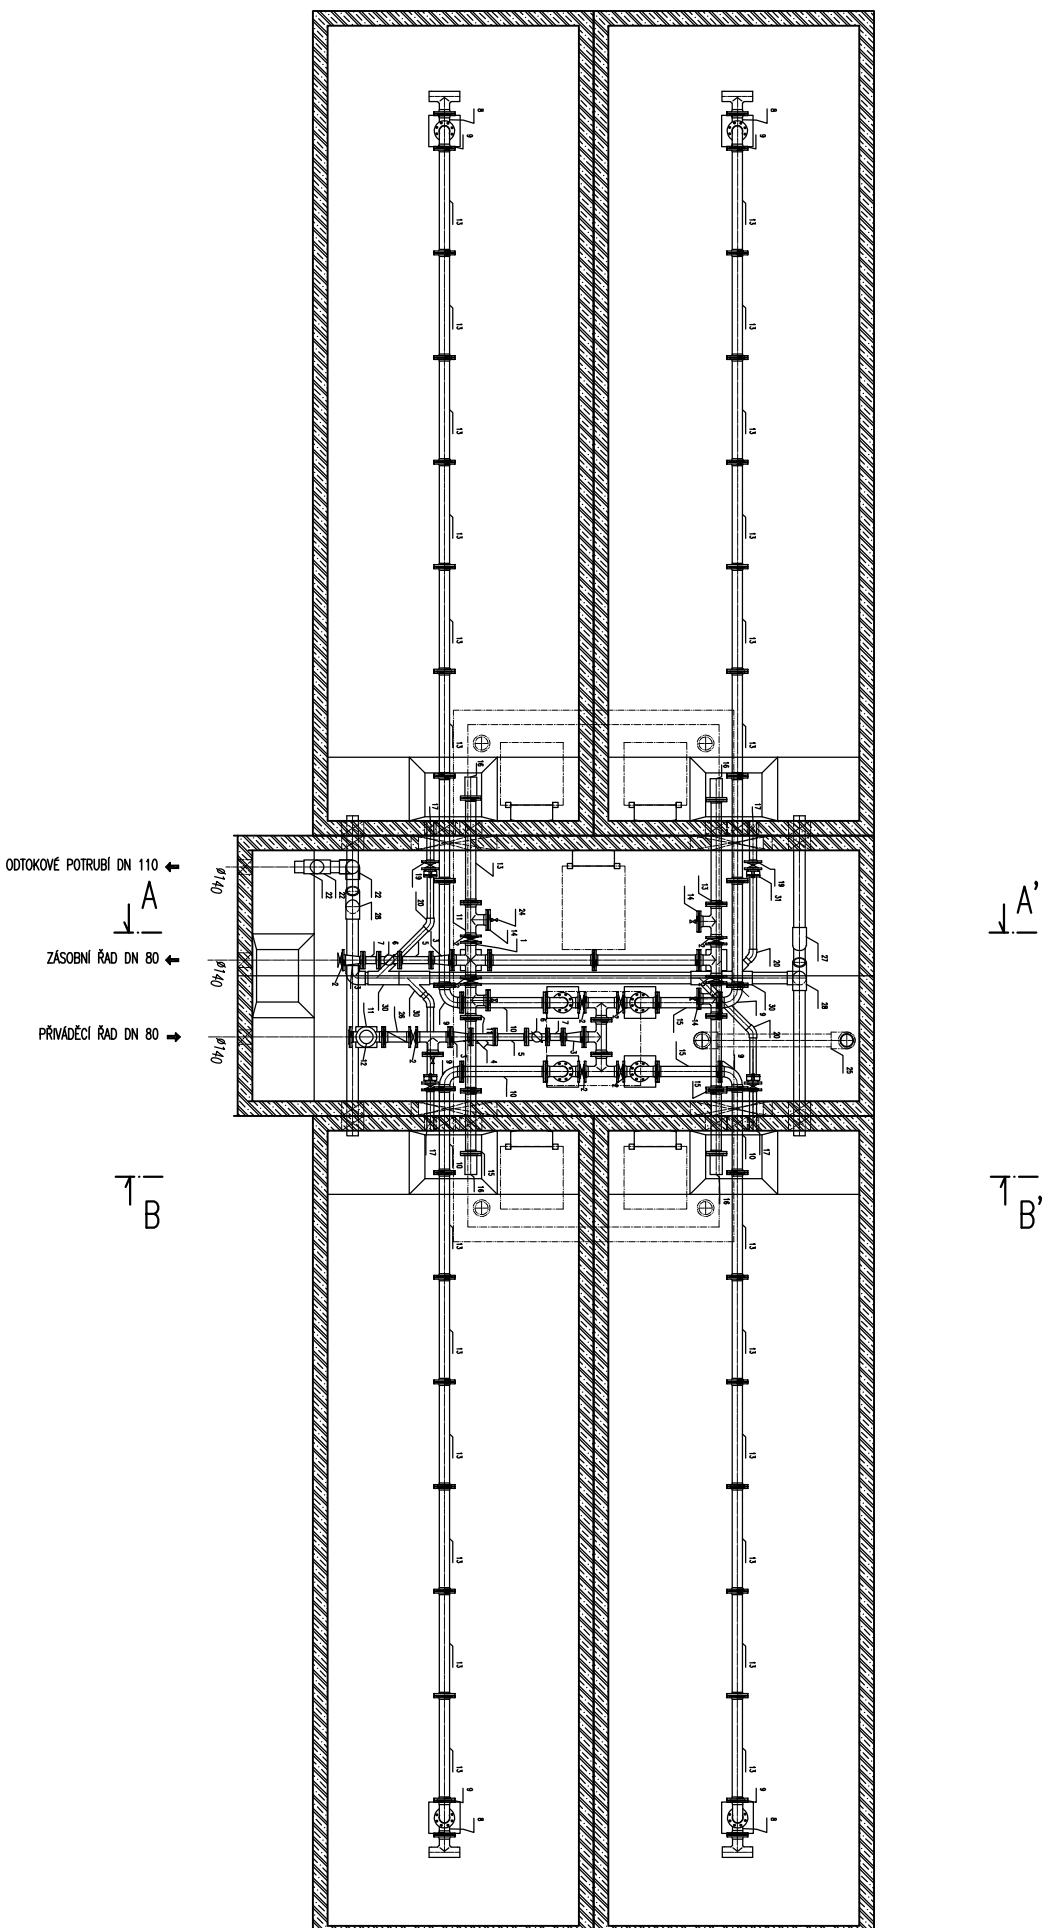

REVIZE:

POPIS REVIZE – ZMĚNY	
OZN.	— — — — —

PREFA BRNO a.s.
AKCE
RAZ_AKCE

VODOJEM 4x30 m³

VYPRACOVANÉ: ...	
---------------------	--

Ing. TOMAS KUCERA	
PROFICIENT	

PROJEKCIANI:
Ing. TOMAŠ KUČERA

9	
ZODP. PROJEKTANT:	

RAZ_KON	
---------	--

017		

RAZ-11P VDJ120

DATUM	MĚŘITKO	FORMÁT
-------	---------	--------

RAZ_DAT	RAZ_ROK	RAZ_MER	RAZ_FOR_XA
---------	---------	---------	------------

ČÍSLO VÝKRESU	TVAR - VÝZTUŽ
---------------	---------------

RAZ_CVK	RAZ_VK

ARCHIVAČNÍ ČÍSLO	REVIZNÍ VÝKRES
------------------	----------------

RAZ PAR RAZ REV

IVE_1M	IVE_1M1
--------	---------

www.nrcfa.cz +420 541 583 11